

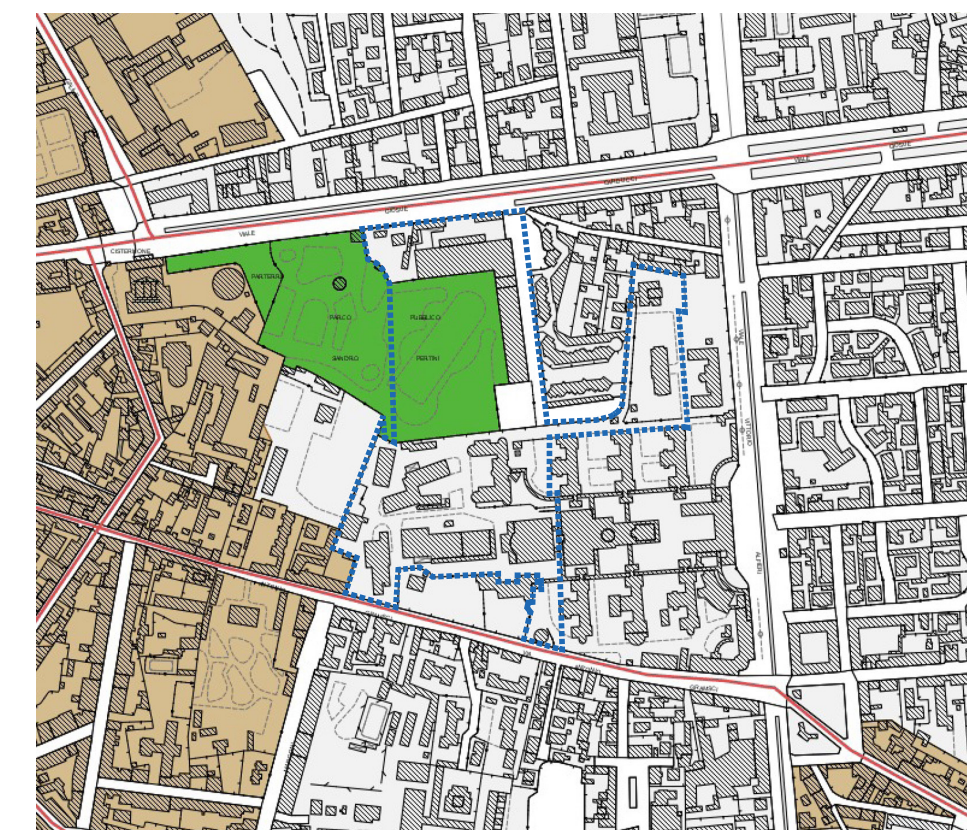


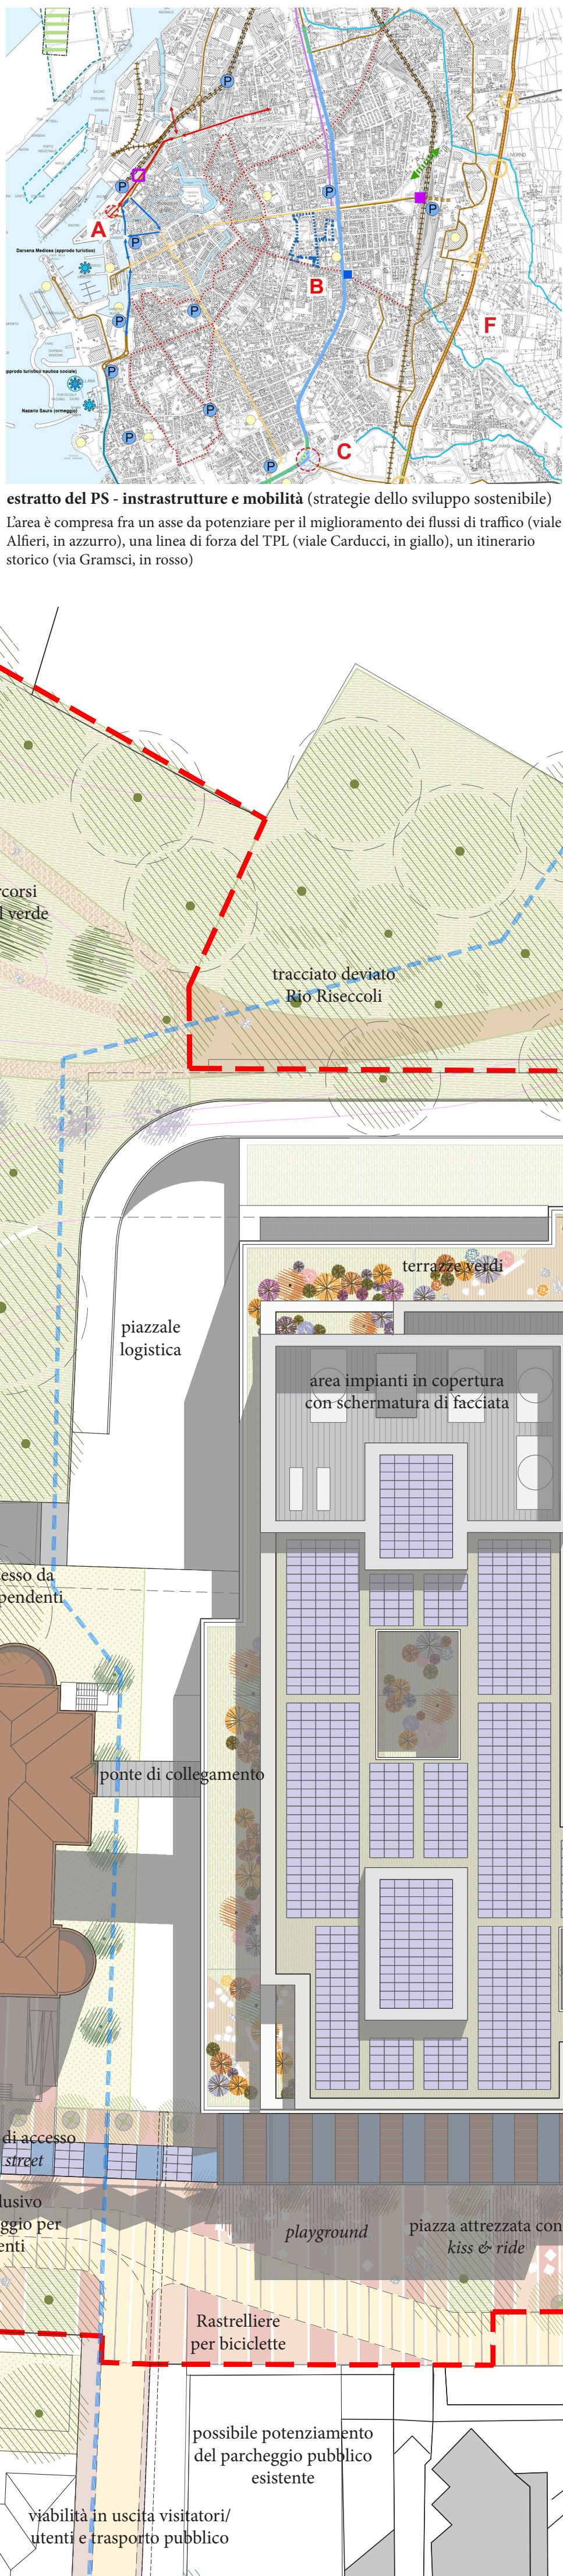

estratto del PS - patrimonio territoriale comunale

L'area include porzione del verde pubblico del Parco Pertini. Il verde occupato dal Nuovo Ospedale sarà riproposto su corti, terrazze e coperture con valenza terapeutica, mentre un nuovo parco di maggiore estensione sarà collegato al Parco Pertini.

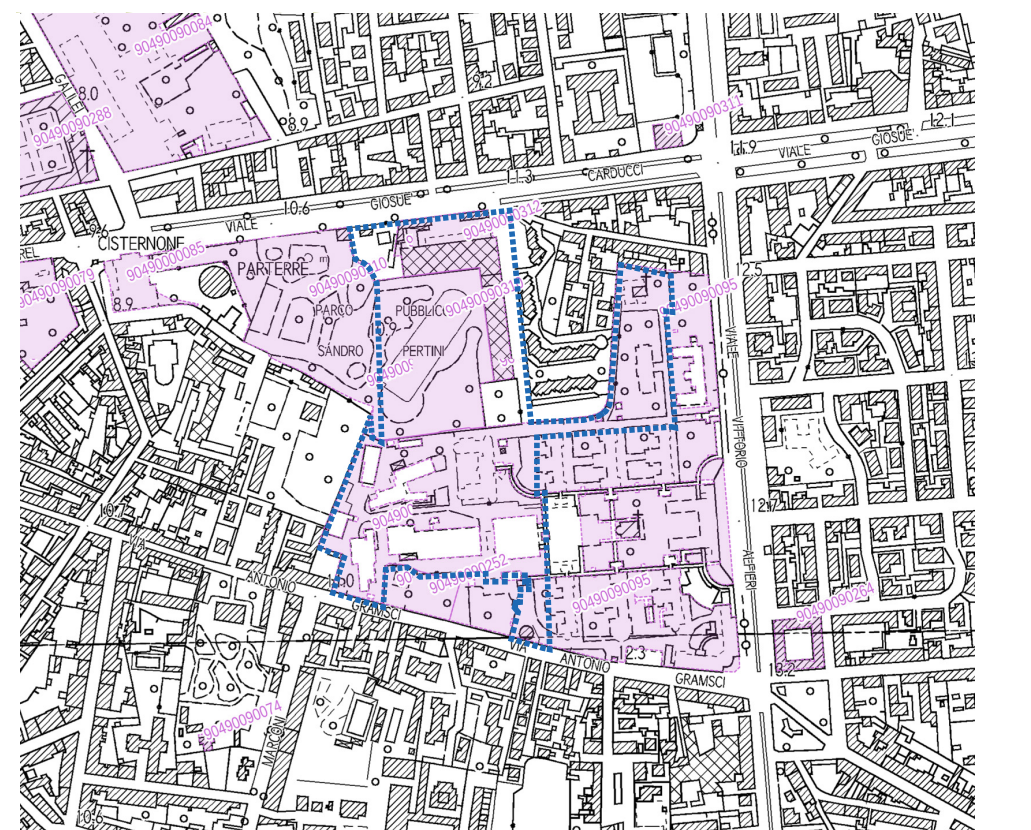

estratto del PIT con valenza di Piano Paesaggistico

La campitura individua le zone soggette a provvedimenti di tutela. I Padiglioni 7, 8, 25 sono tutelati, per cui si prevedono interventi di restauro e rifunzionalizzazione senza modifiche delle aree esterne che ne muterebbero la percezione.

