



estratto del PS - infrastrutture e mobilità (strategie dello sviluppo sostenibile)
L'area è compresa fra un asse da potenziare per il miglioramento dei flussi di traffico (viale Alferi, in azzurro), una linea di forza del TPL (viale Carducci, in giallo), un itinerario storico (via Gramsci, in rosso)




estratto del PS - patrimonio territoriale comunale
L'area include porzione del verde pubblico del Parco Pertini. Il verde occupato dal Nuovo Ospedale sarà riproposto su corti, terrazze e coperture con valenza terapeutica, mentre un nuovo parco di maggiore estensione sarà collegato al Parco Pertini.

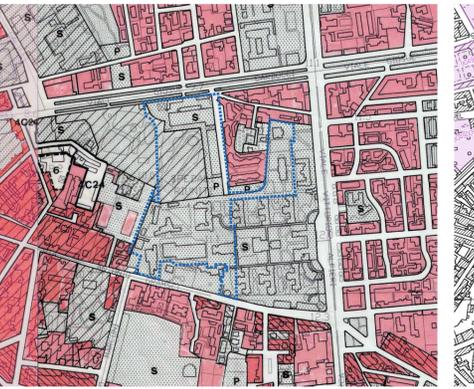

estratto del RU - azionamento e aree normative
L'area ex-Pirelli è classificata come zona per servizi e parcheggio, il Parco Pertini come area a verde pubblico. Le destinazioni sono compatibili in relazione alla Variante al Regolamento Urbanistico per la realizzazione del nuovo presidio ospedaliero.

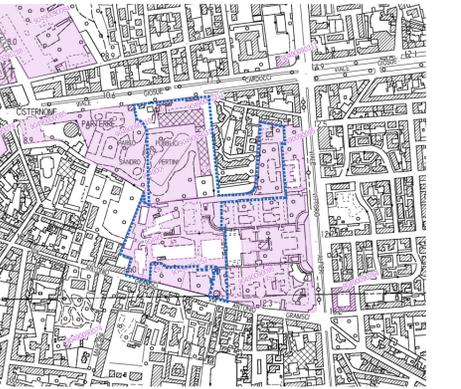

estratto del PIT con valenza di Piano Paesaggistico
La captazione individua le zone soggette a provvedimenti di tutela. I Padiglioni 7, 8, 25 sono tutelati, per cui si prevedono interventi di restauro e rifunzionalizzazione senza modifiche delle aree esterne che ne muterebbero la percezione.

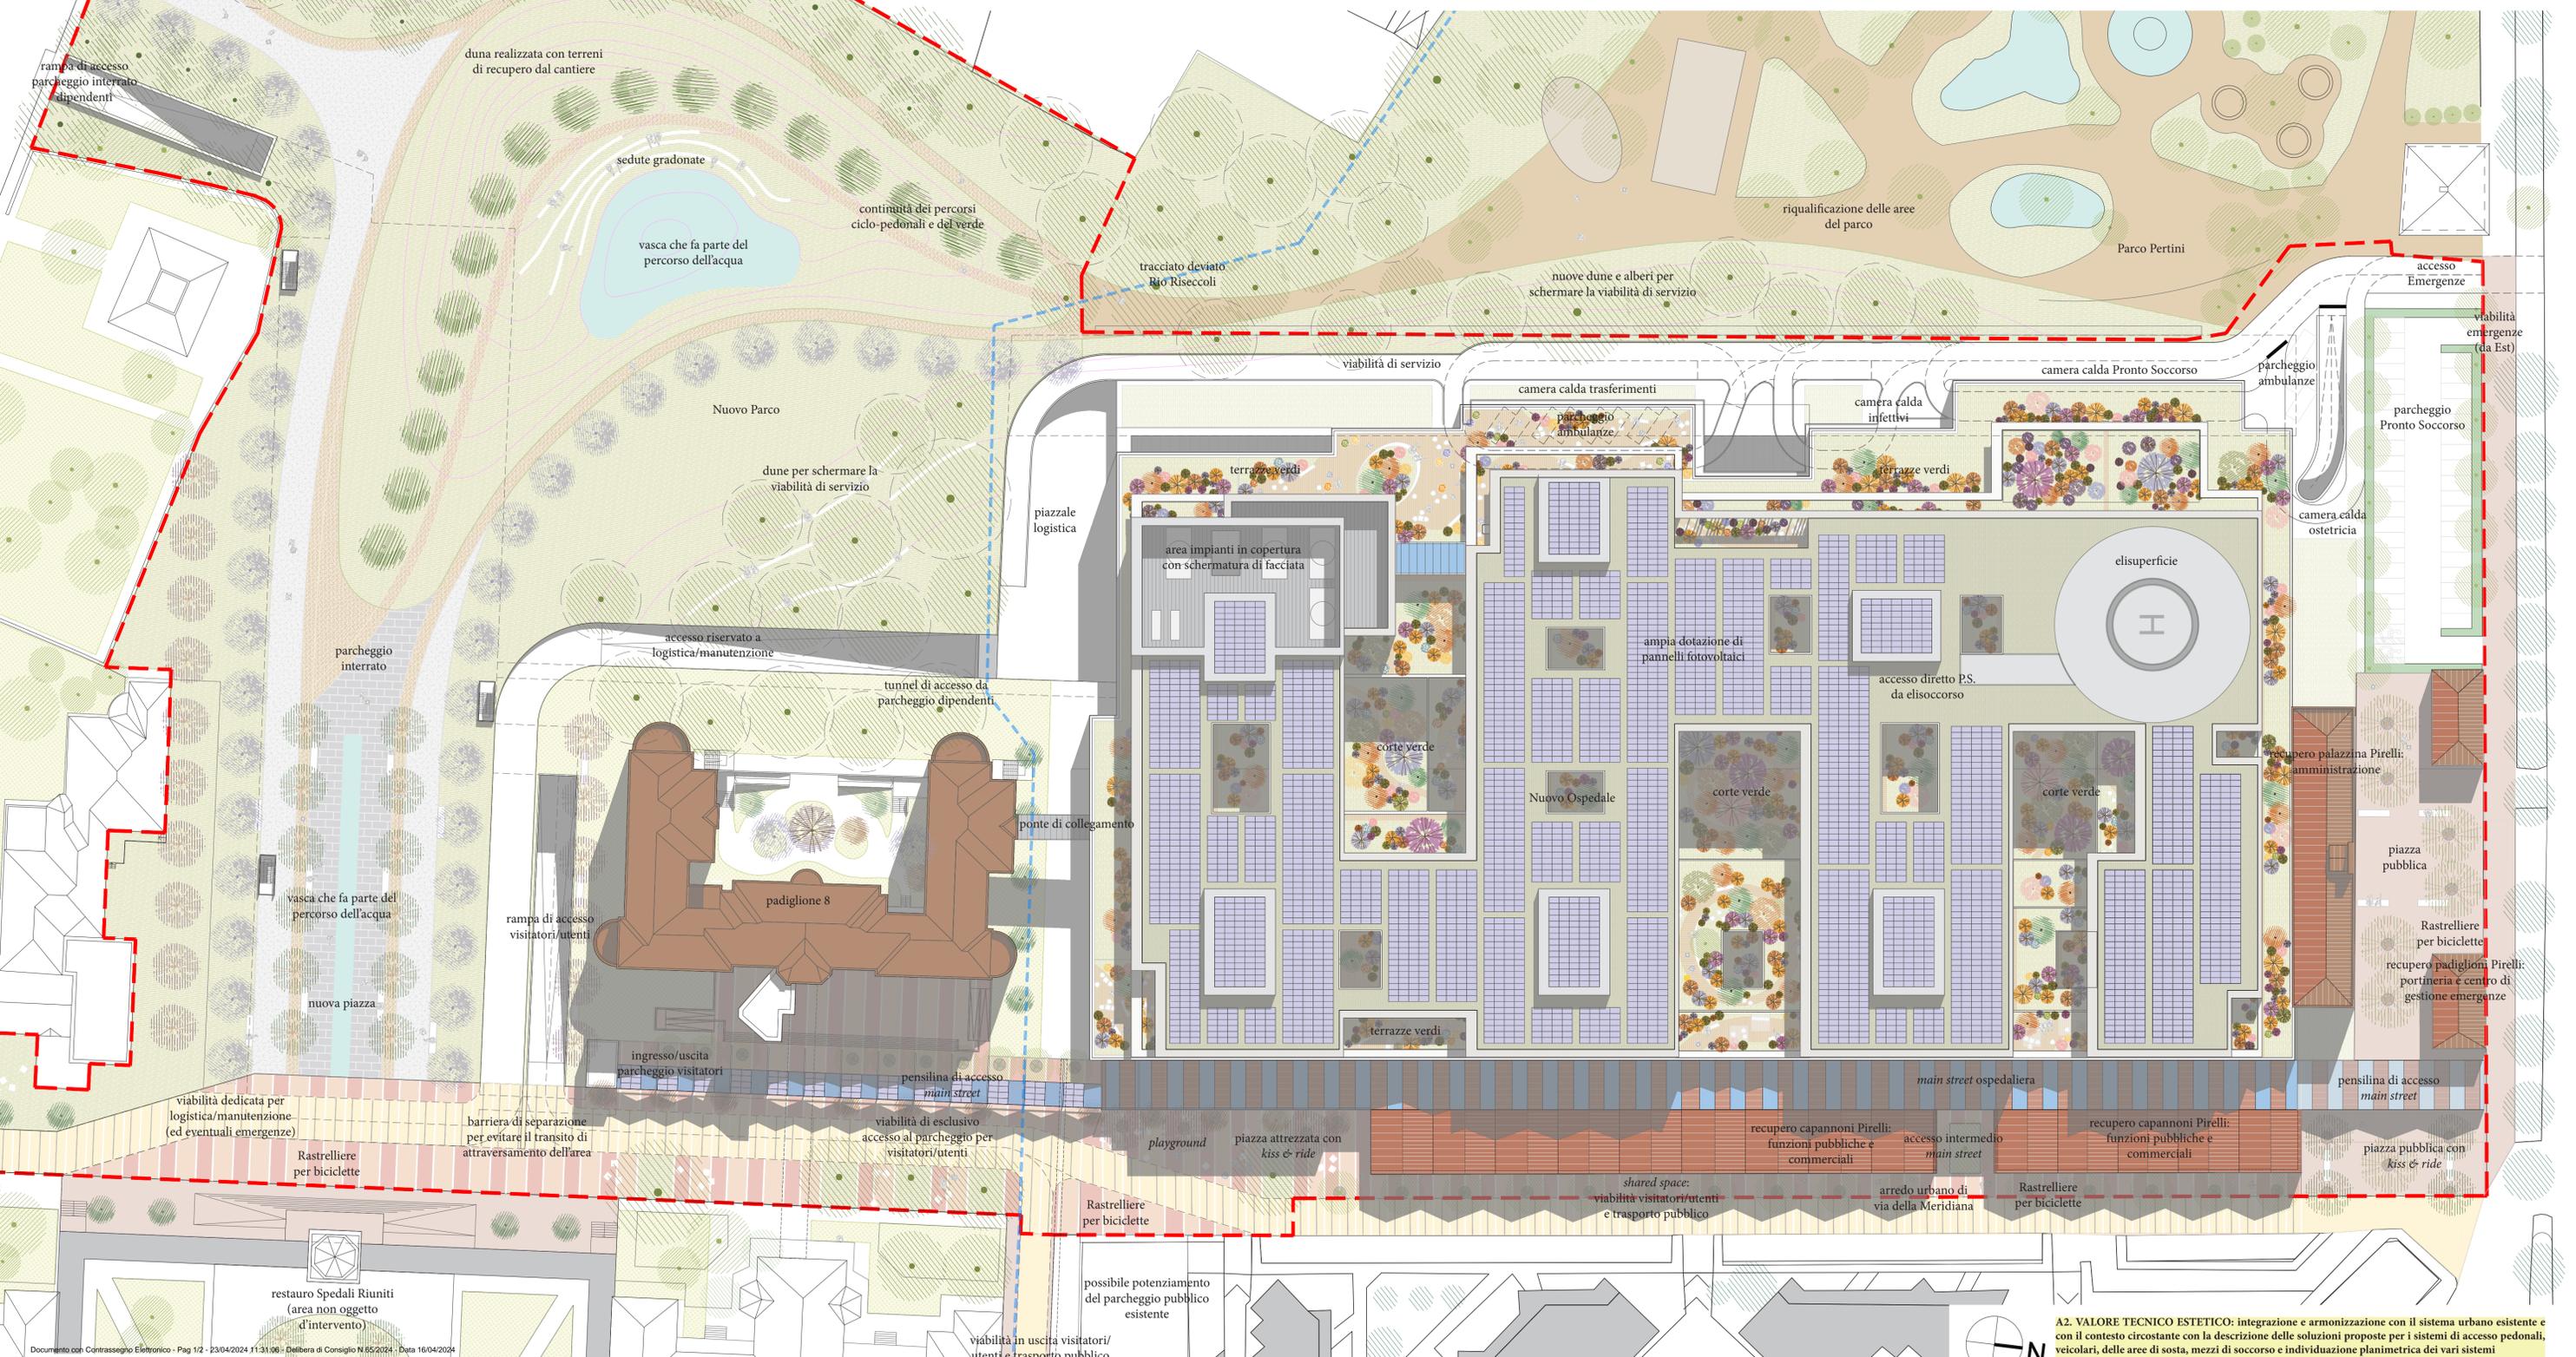

A2. VALORE TECNICO ESTETICO: integrazione e armonizzazione con il sistema urbano esistente e con il contesto circostante con la descrizione delle soluzioni proposte per i sistemi di accesso pedonali, veicolari, delle aree di sosta, mezzi di soccorso e individuazione planimetrica dei vari sistemi

Contrassegno Elettronico

TIPO

QR Code

IMPRONTA (SHA-256): b2a6341b4c2348c17eaa1a25750e286d55643f8528e197c8c0dd1a3dcfcdd505

Firme digitali presenti nel documento originale

ENRICO MONTAGNANI

Dati contenuti all'interno del Contrassegno Elettronico

Delibera di Consiglio N.65/2024

Data: 16/04/2024

Oggetto: APPROVAZIONE SCHEMA DI ATTO DI PERMUTA TRA COMUNE DI LIVORNO E AZIENDA UNITA' SANITARIA LOCALE TOSCANA NORD OVEST AI FINI DELLA REALIZZAZIONE DEL NUOVO PRESIDIO OSPEDALIERO DI LIVORNO.



Ai sensi dell'articolo 23-ter, comma 5, del D.Lgs. 82/2005, le informazioni e gli elementi contenuti nel contrassegno generato elettronicamente sono idonei ai fini della verifica della corrispondenza al documento amministrativo informatico originale. Si precisa altresì che il documento amministrativo informatico originale da cui la copia analogica è tratta è stato prodotto dall'amministrazione ed è contenuto nel contrassegno.



URL: http://www.timbro-digitale.it/GetDocument/GDOCController?qrc=9c391f4778b184c1_p7m&auth=1

ID: 9c391f4778b184c1