

RIFERIMENTI:

COMUNE DI LIVORNO

AREA DI TRASFORMAZIONE URBANISTICA "NUOVO CENTRO"
LOTTO DIR.I

COMMITTENTE:


LE NINFEE S.R.L.

VIA DELL'INDIPENDENZA, 16- 57126 LIVORNO (LI)

OGGETTO:

PROPOSTA DI ATTUAZIONE EX ART.17 C.3 LEGGE 1150/42

PROGETTO URBANISTICO

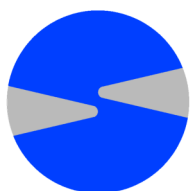

studio valenti
studio tecnico associato per l'ingegneria civile

57123 livorno, via a. pieroni 26 tel: 0586 897886
fax: 0586 897851 email: studiovalentista@gmail.com

ING. ANTONINO VALENTI

VIA ALESSANDRO PIERONI 26, 57123 LIVORNO
TEL. 0586 / 89.78.86 - E-MAIL: STUDIOVALENTISTA @ GMAIL.COM

COLLABORATORE: ING. FEDERICO GAMBICORTI


CONSULENZA LEGALE

AVV. GIUSEPPE ANGELLA

VIA CLAUDIO COGORANO 25, 57123 LIVORNO
TEL. 0586 / 89.65.77 - E-MAIL: GIUSEPPE.ANGELLA @ ORDINEAVVOCATILIVORNO.IT




ELABORATI GRAFICI DI PROGETTO

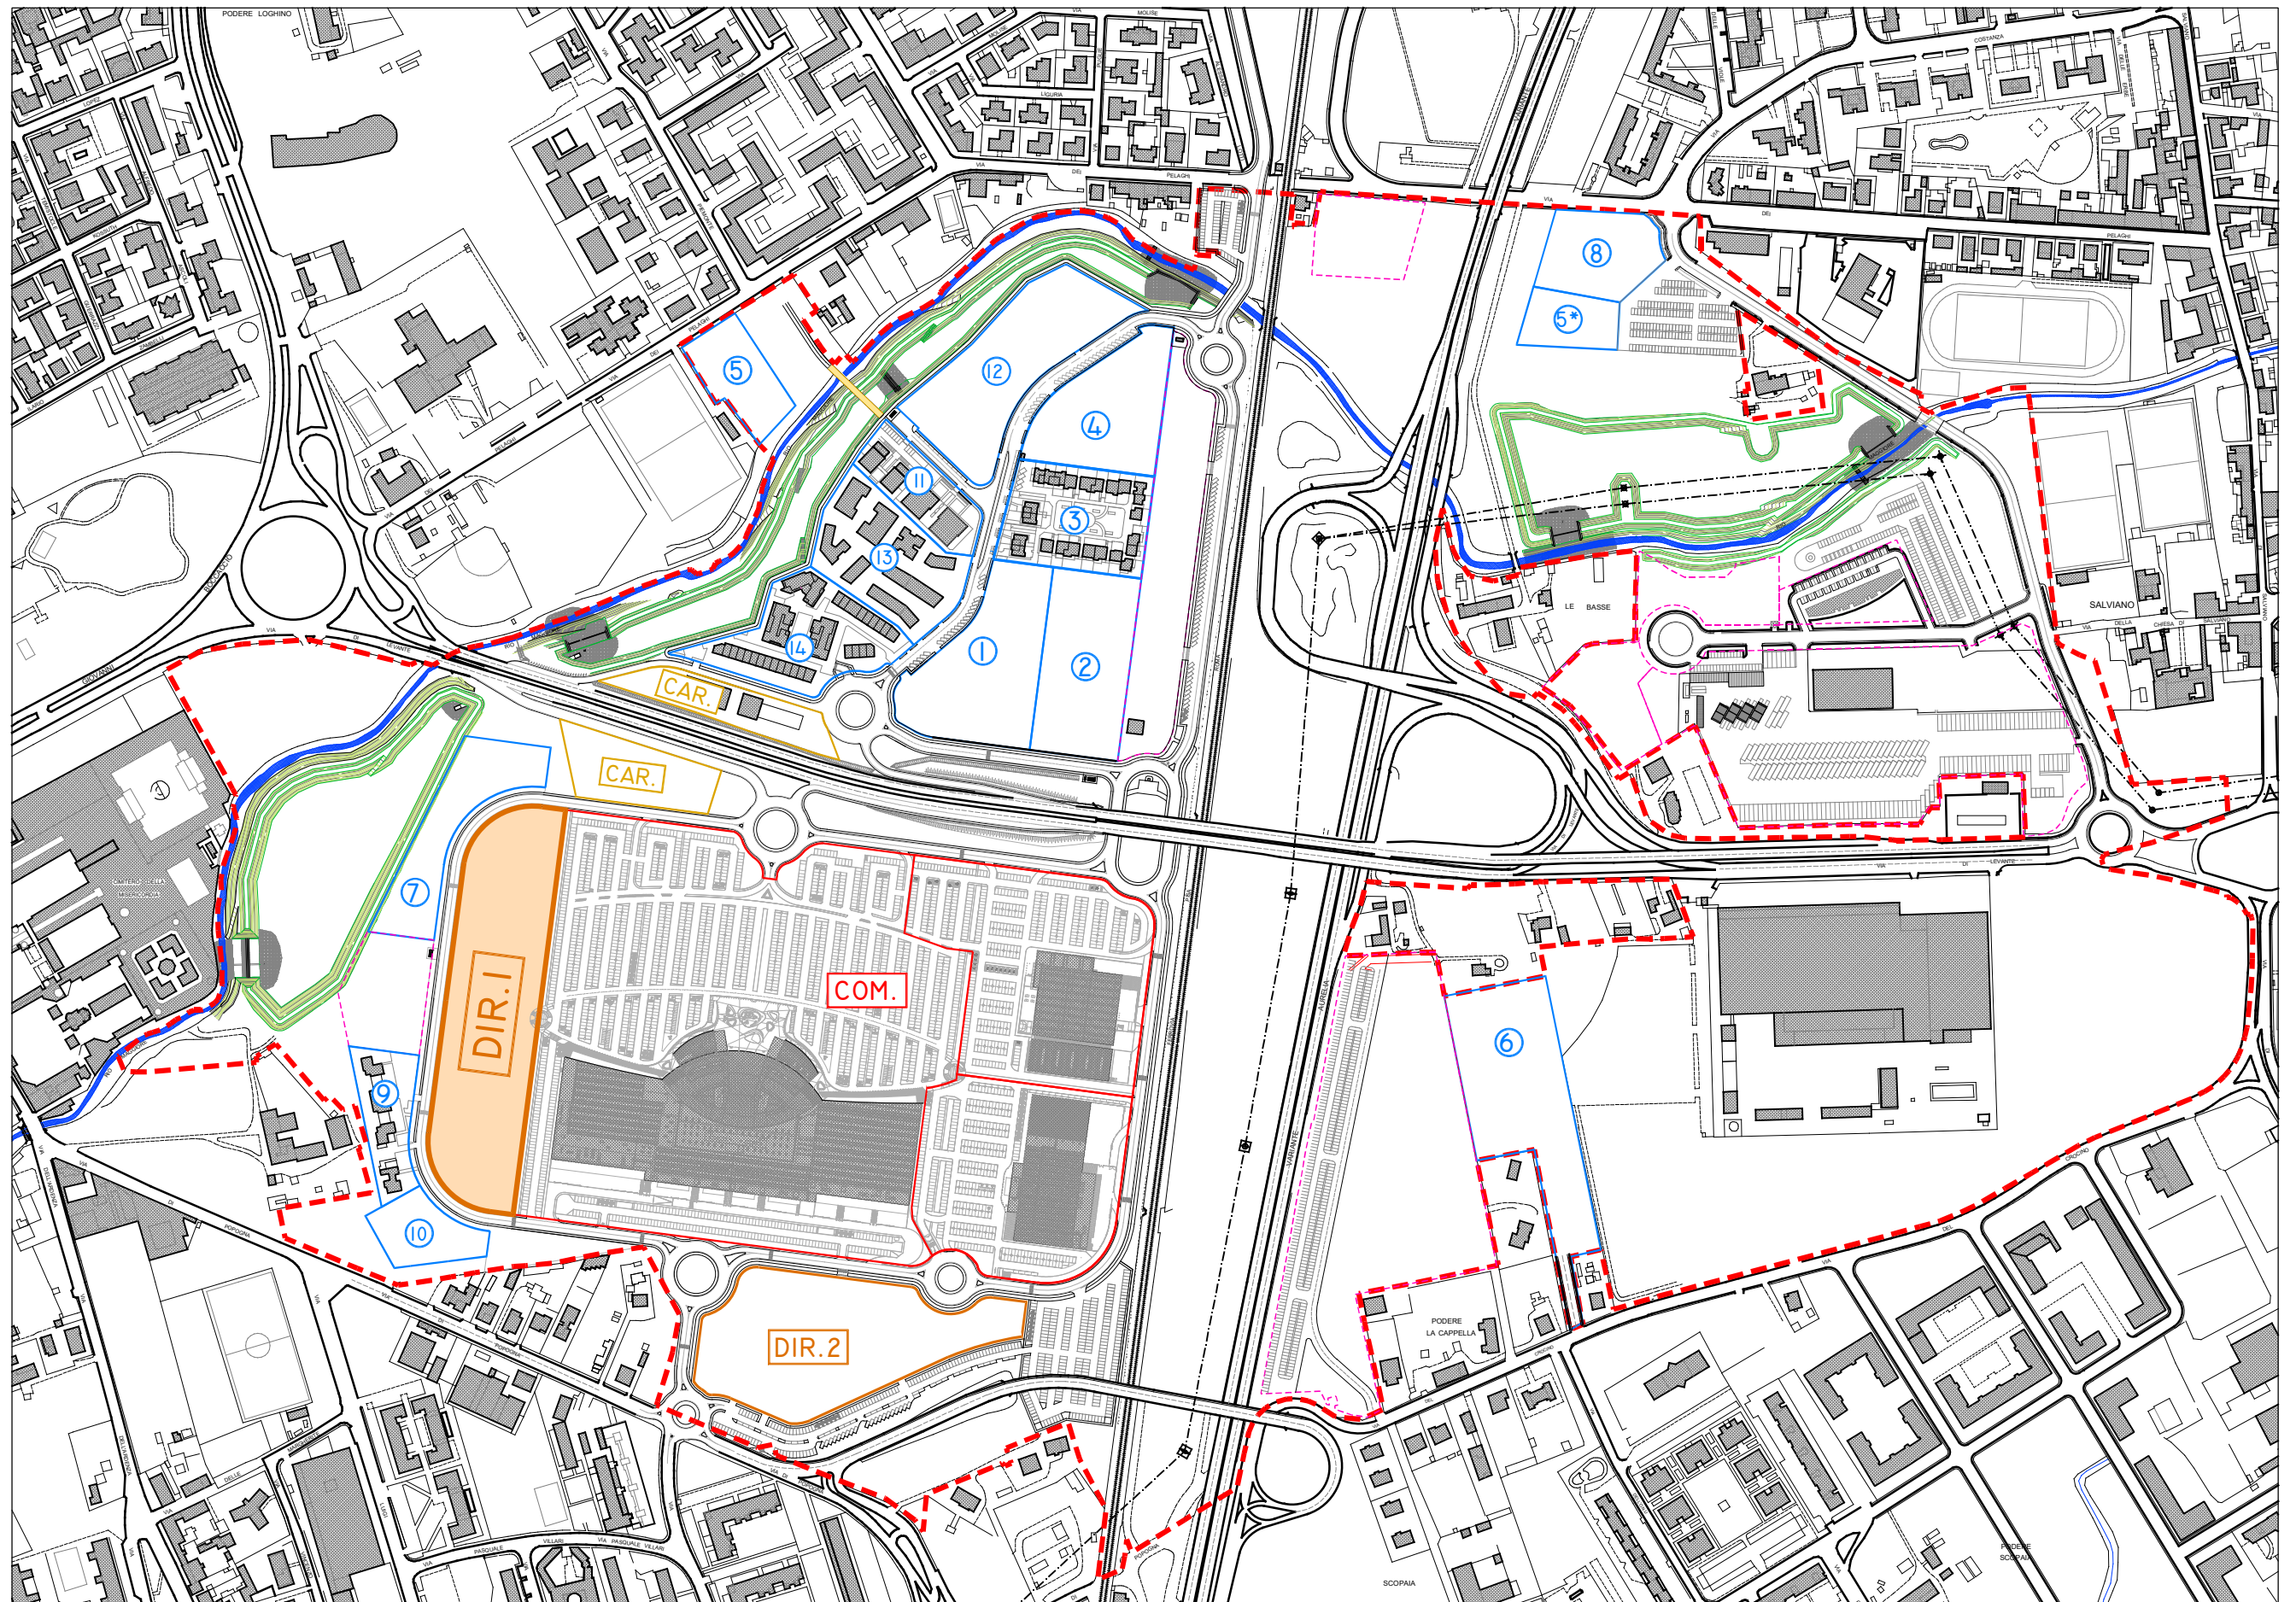

INQUADRAMENTO DEL LOTTO DIR.1 NELL'ASSETTO COMPLESSIVO DEL P.A.

SCALA 1 : 5.000

EMISSIONE 18.05.2021

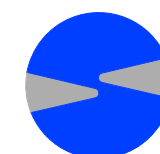


studio valenti

studio tecnico associato per l'ingegneria civile

57123 Livorno, via a. pieroni 26 tel: 0586 897886


fax: 0586 897851 email: studiovalentista@gmail.com

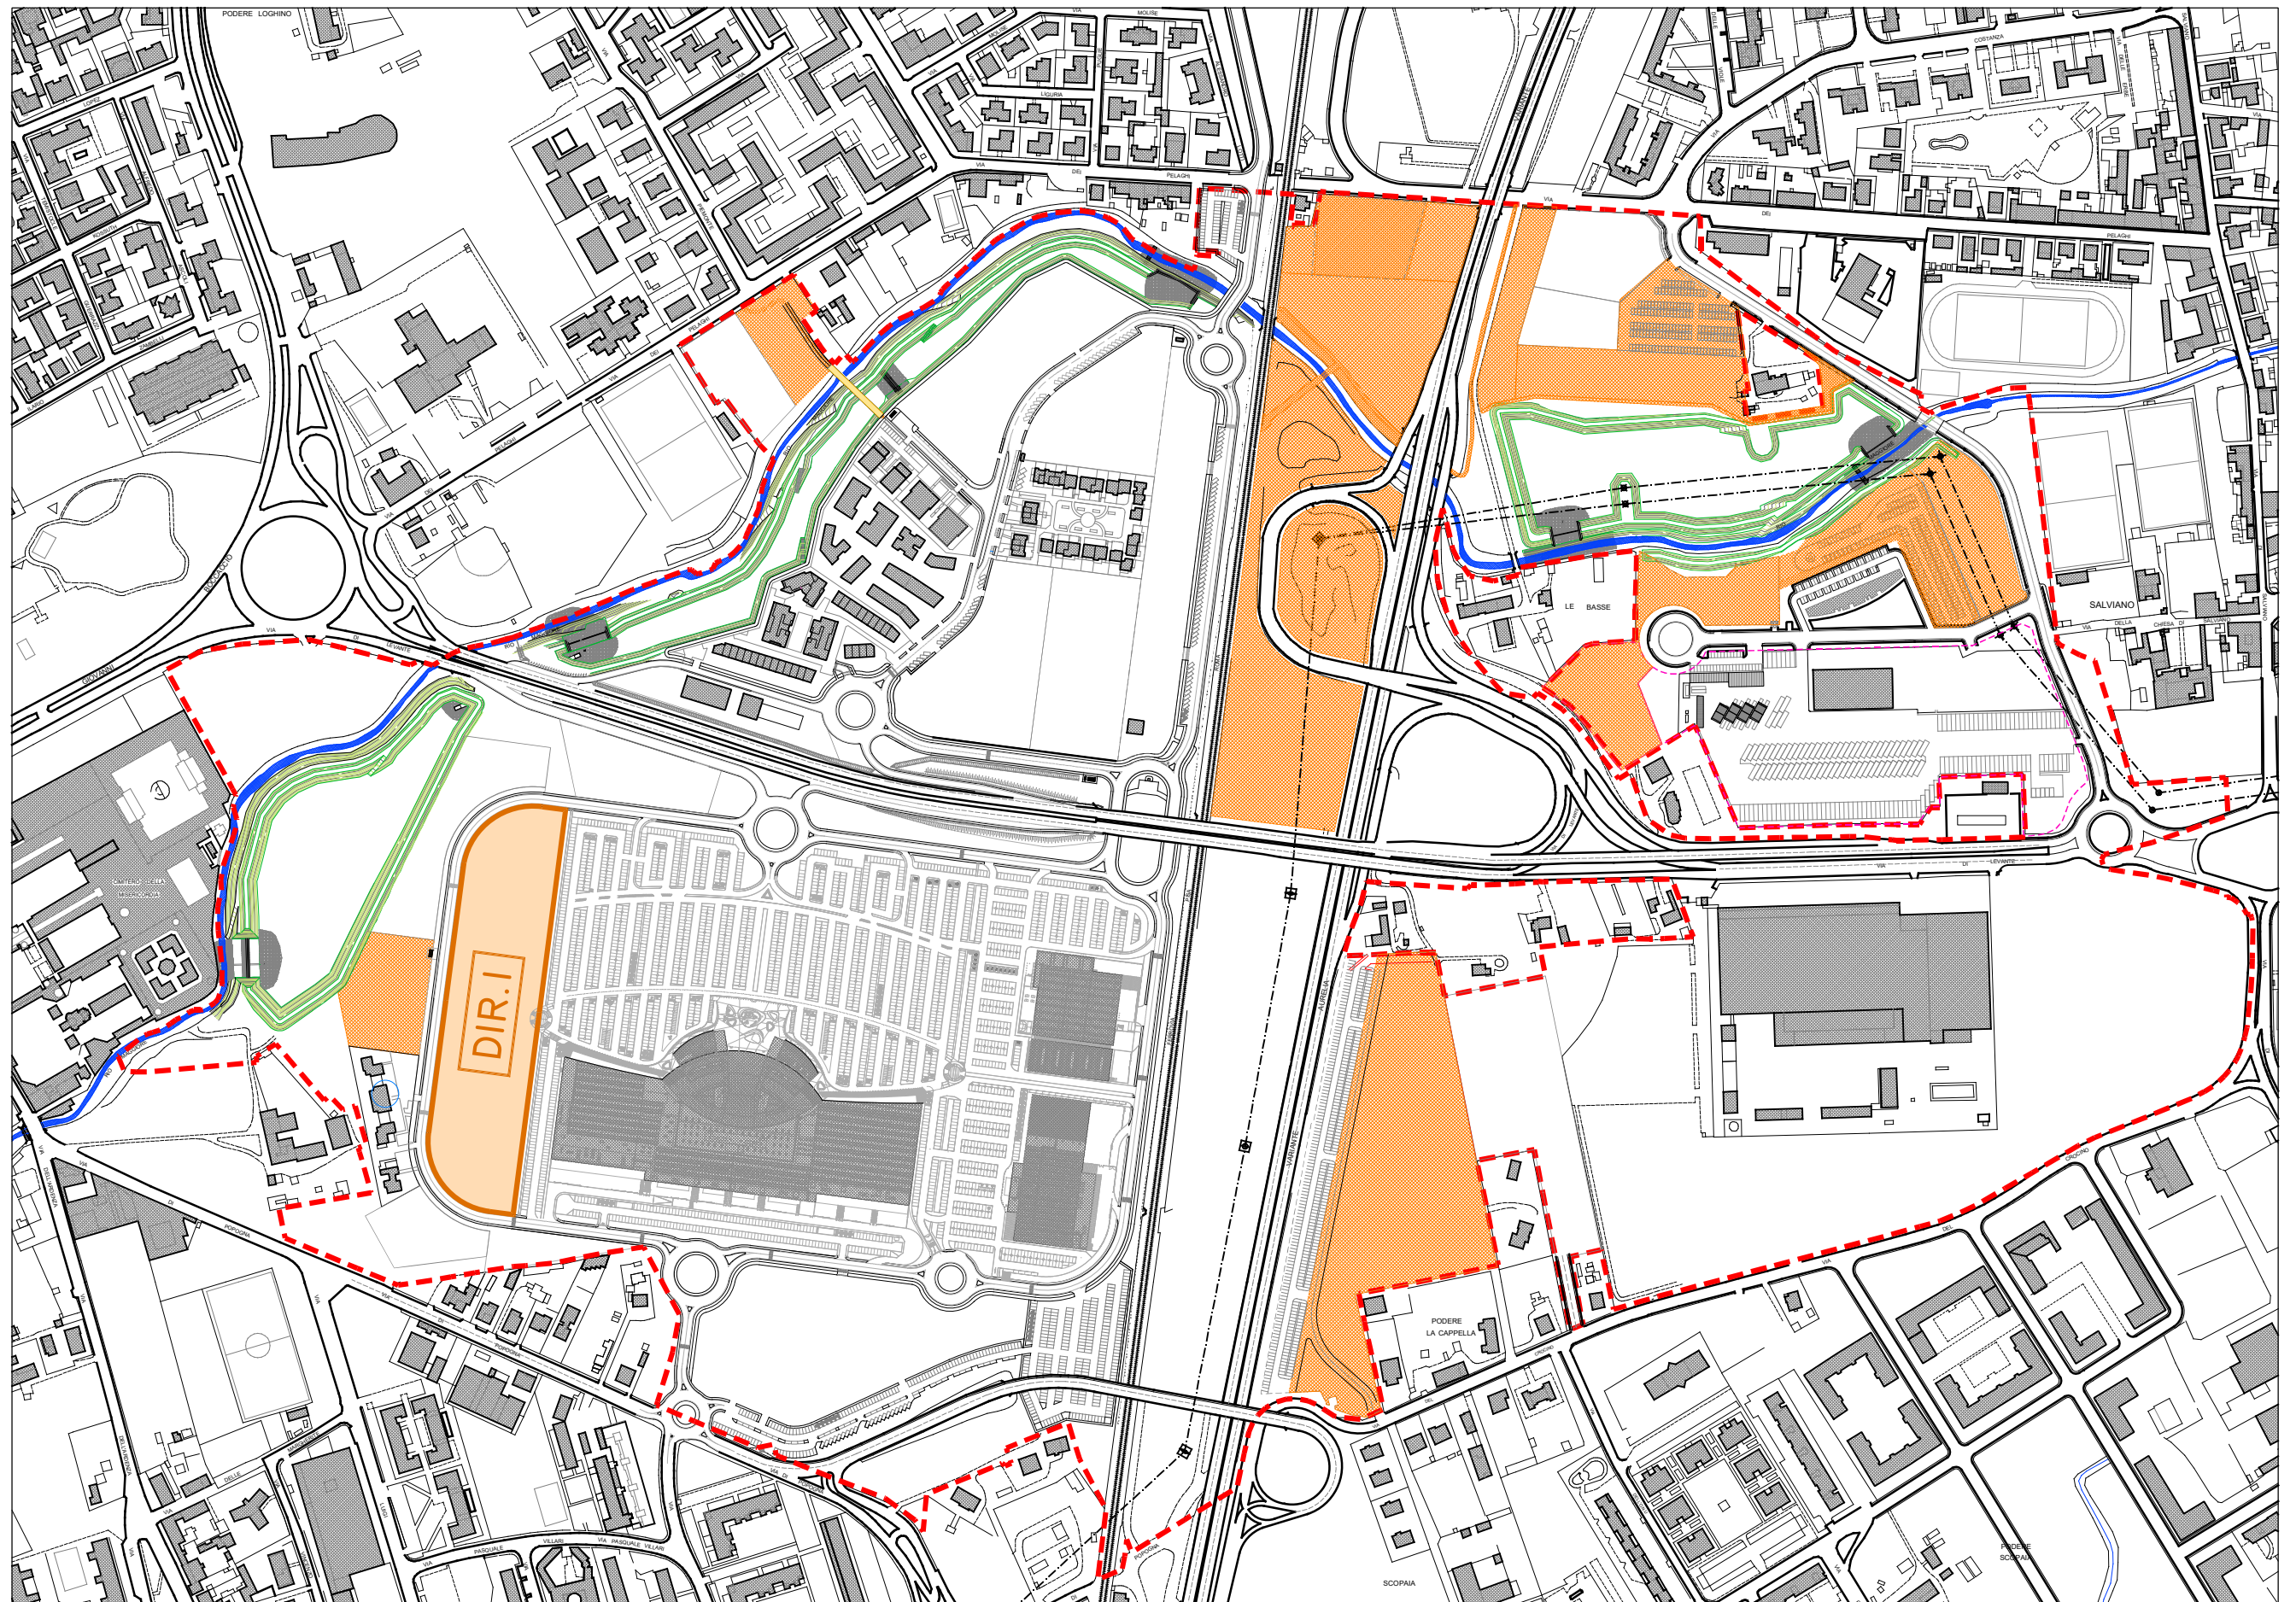

OPERE DI URBANIZZAZIONE LEGATE AL LOTTO DIR.I - STRALCIO 10

SCALA 1 : 5.000

EMISSIONE 18.05.2021

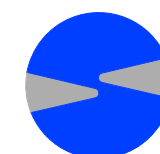

studio valenti

studio tecnico associato per l'ingegneria civile

57123 Livorno, via a. pieroni 26 tel: 0586 897886


fax: 0586 897851 email: studiovalentista@gmail.com



PLANIVOLUMETRICO LOTTO DIR.I - PIANO A +16.50 M

SCALA 1 : 1.000


EMISSIONE 18.05.2021

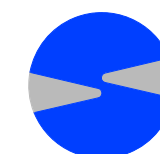

studio valenti

studio tecnico associato per l'ingegneria civile


57123 livorno, via a. pieroni 26 tel: 0586 897886
fax: 0586 897851 email: studiovalentista@gmail.com

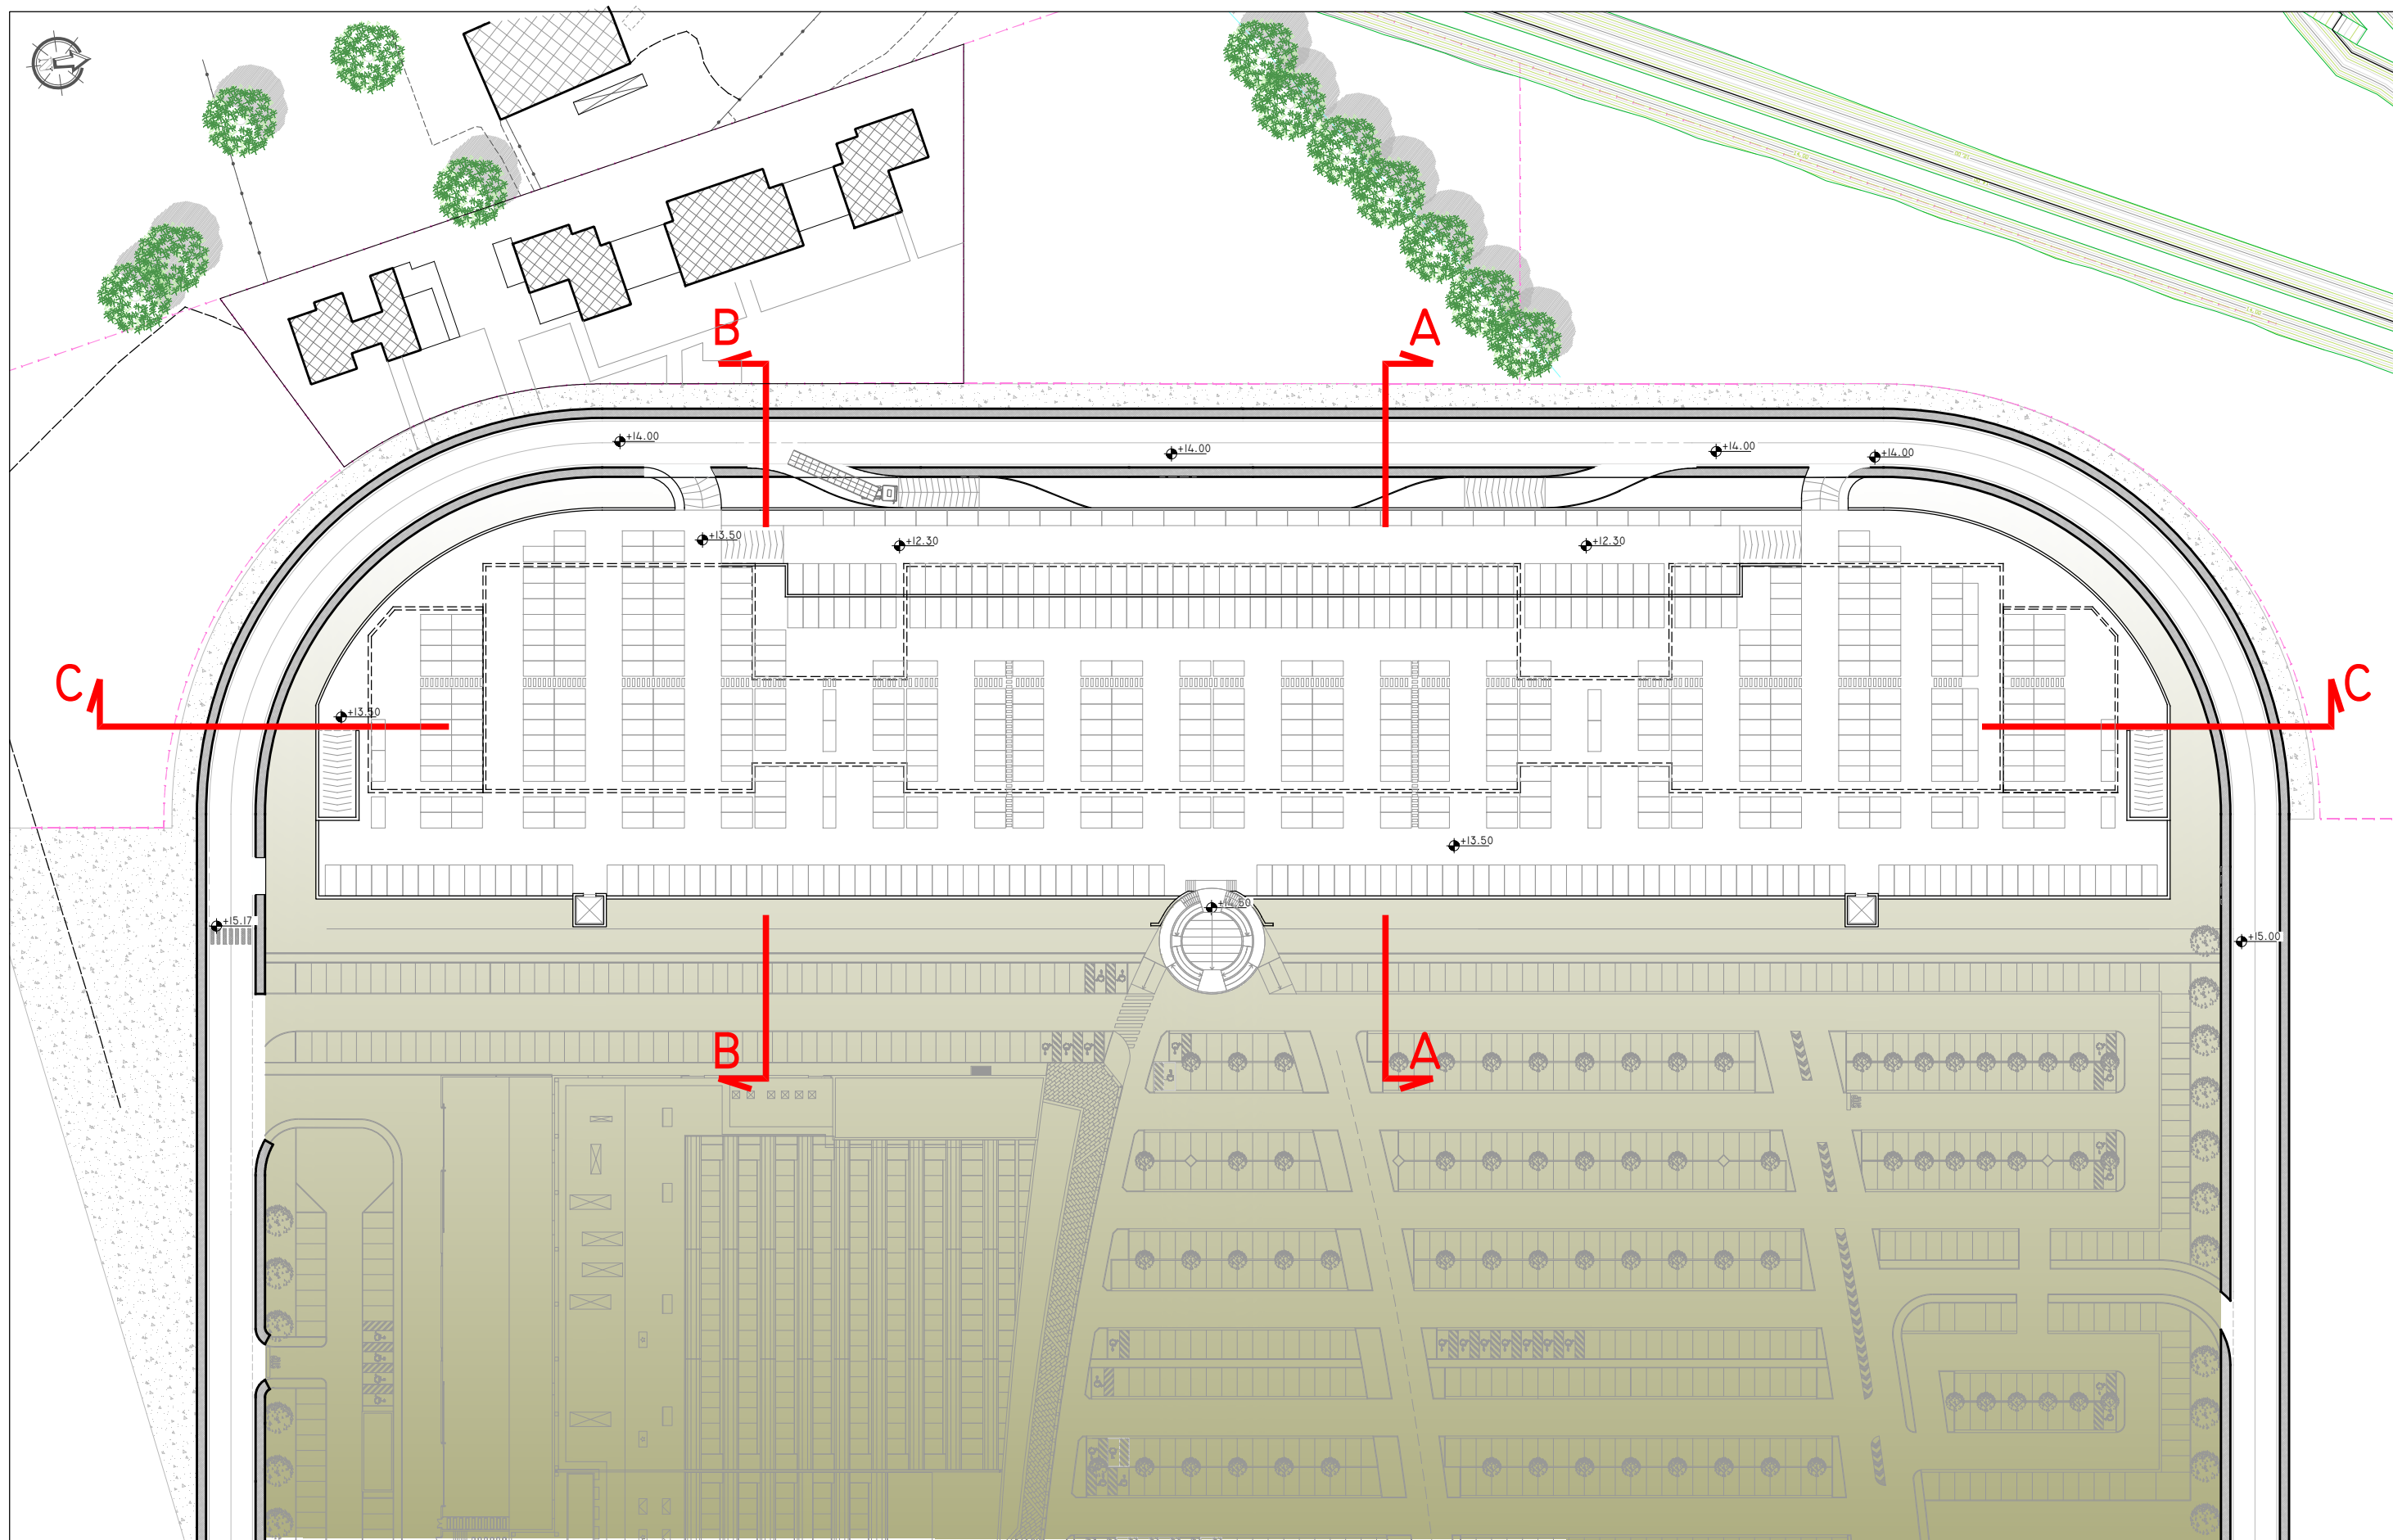


PLANIVOLUMETICO LOTTO DIR.I - PIANO SEMINTERRATO A +13.50 M
SCALA 1 : 1.000
EMISSIONE 18.05.2021




studio valenti
studio tecnico associato per l'ingegneria civile
57123 livorno, via a. pieroni 26 tel: 0586 897886
fax: 0586 897851 email: studiovalentista@gmail.com

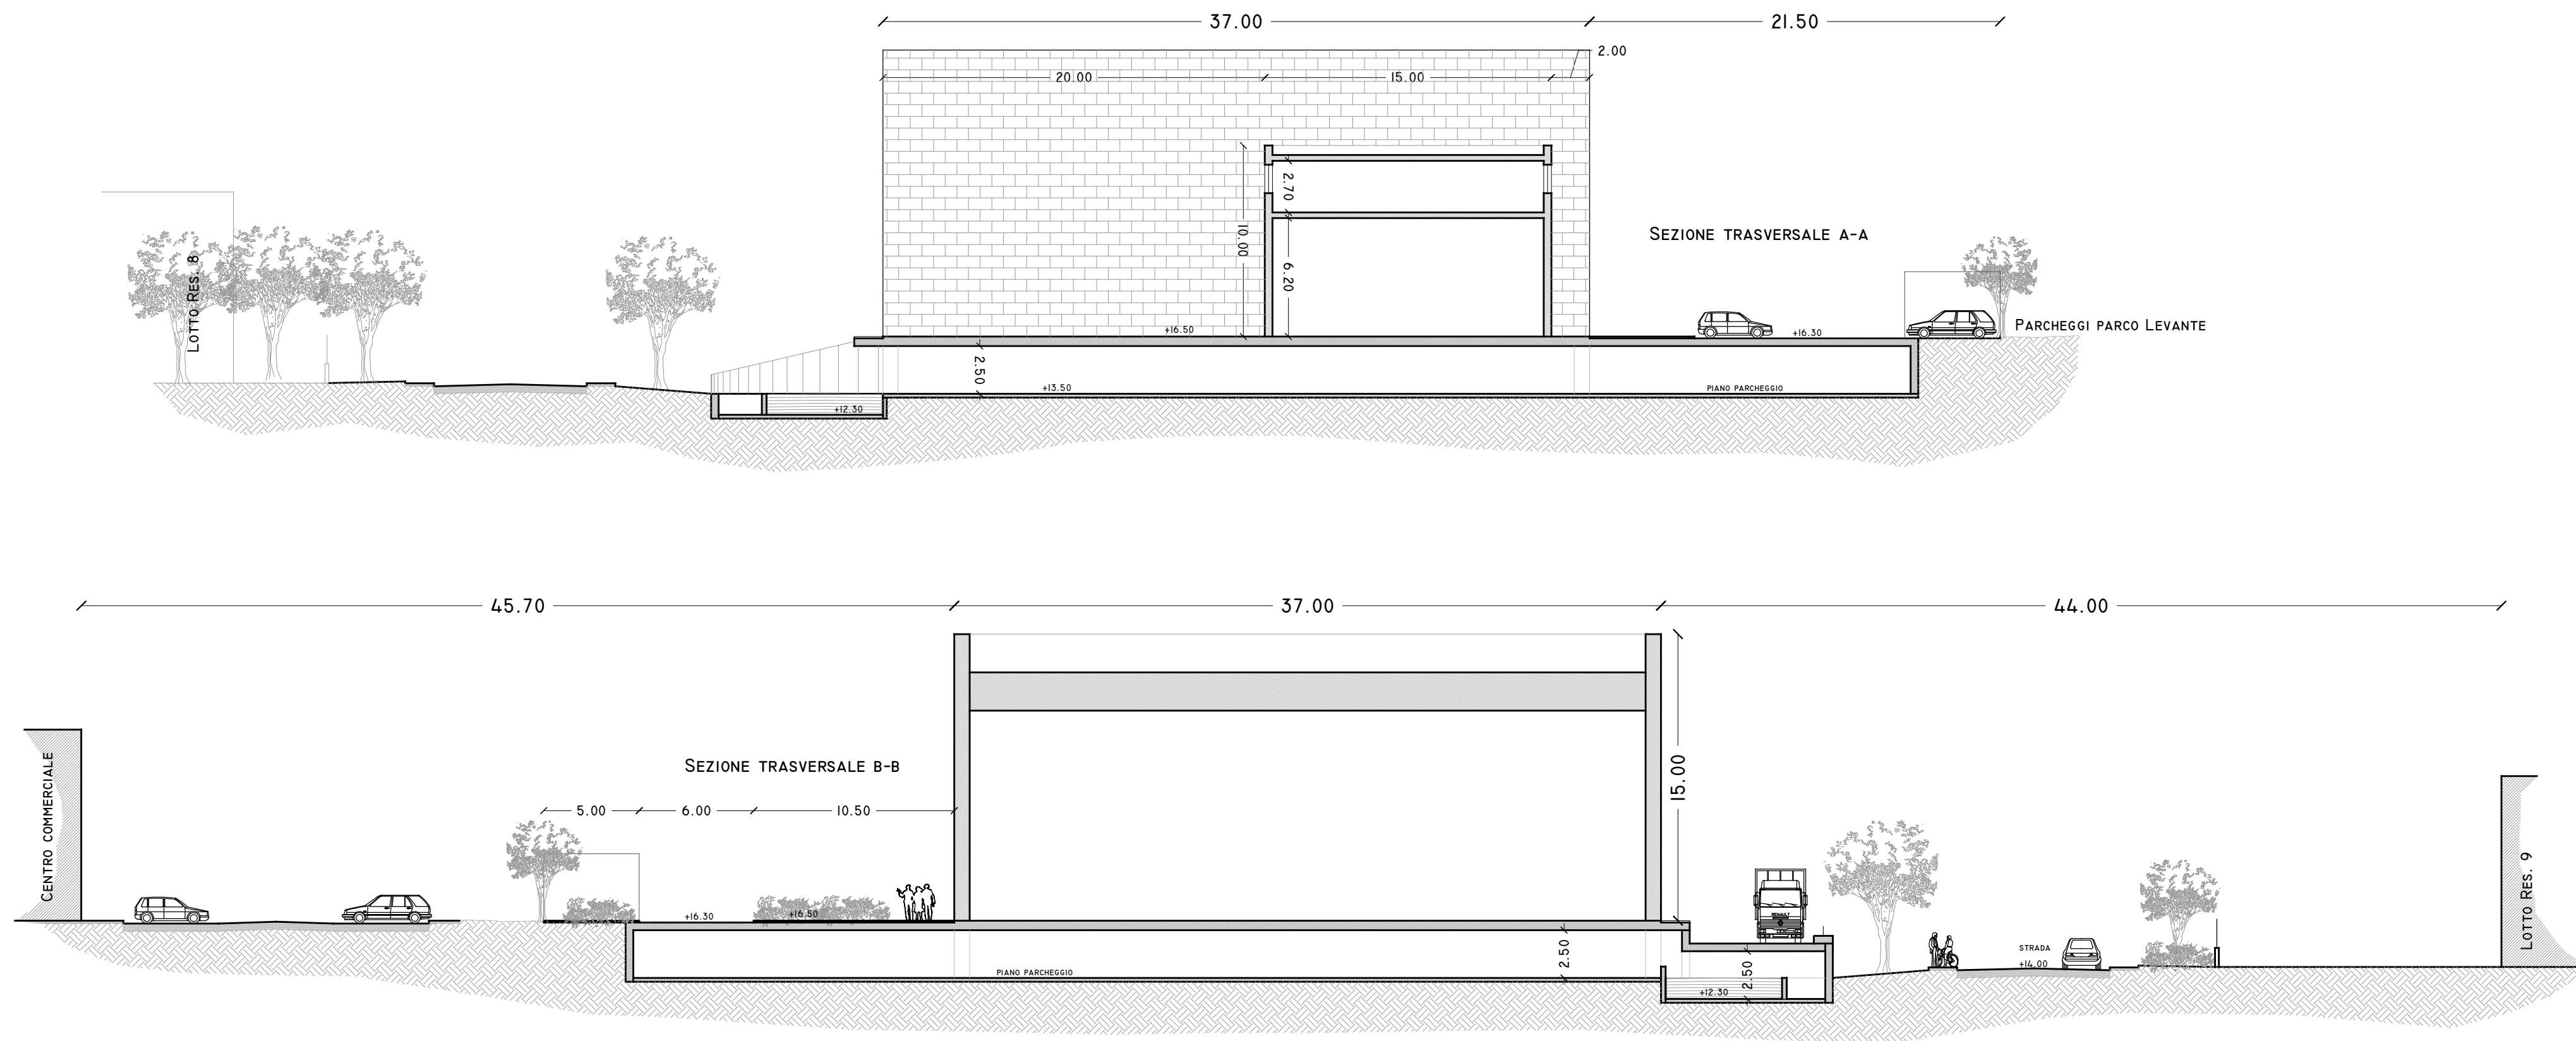

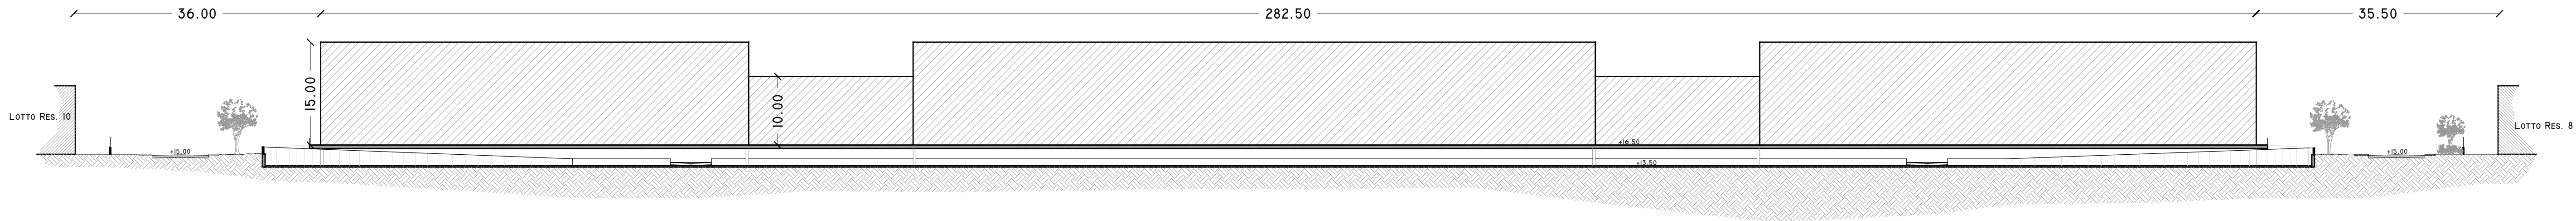


SEZIONE LONGITUDINALE C-C
SCALA 1 : 500
EMISSIONE 18.05.2021

VERIFICA RISPETTO PARCHEGGI PUBBLICI D.M. 1444/68
 S.U.L. MAX: 12.000 MQ
 PARCHEGGI STANDARD MINIMO : 12.000 MQ x 0.40 = 4.800 MQ

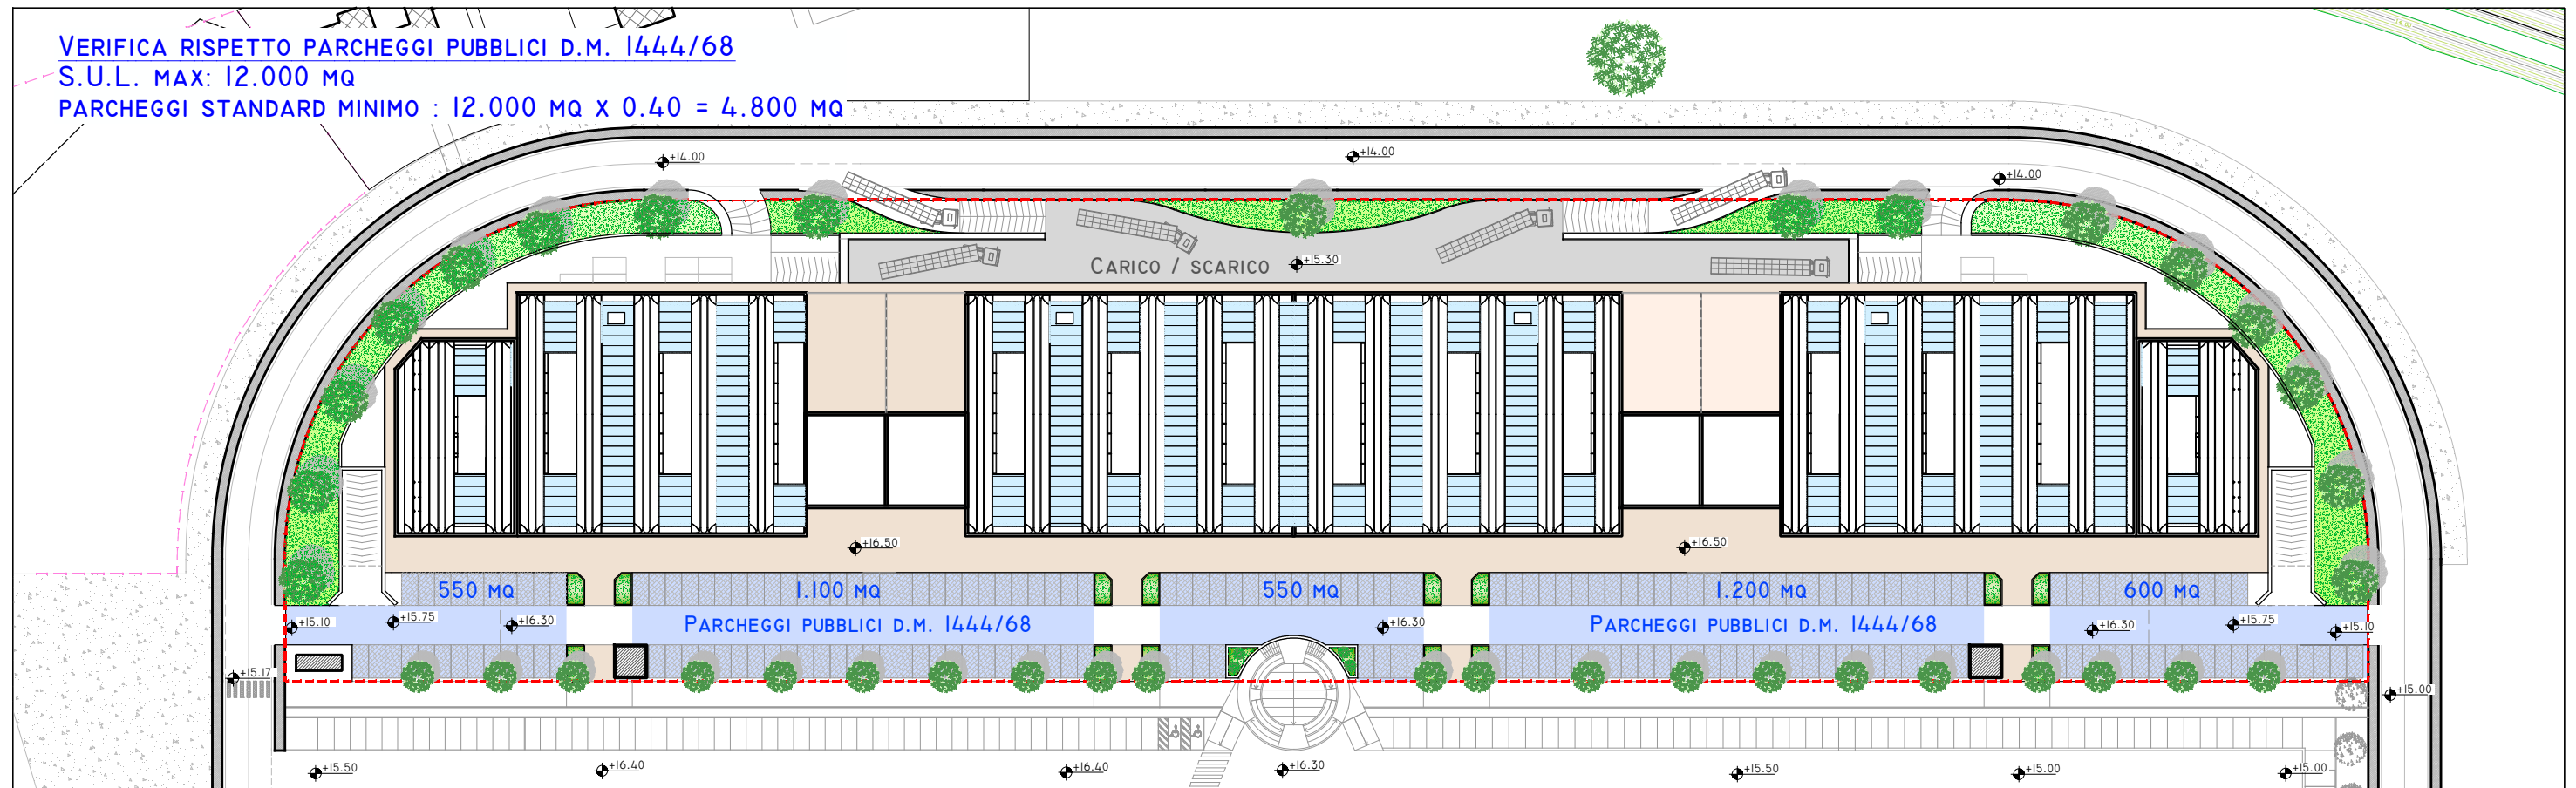

DOTAZIONE PARCHEGGI PUBBLICI D.M. 1444/68 PIANO +16.50 : 4.000 MQ

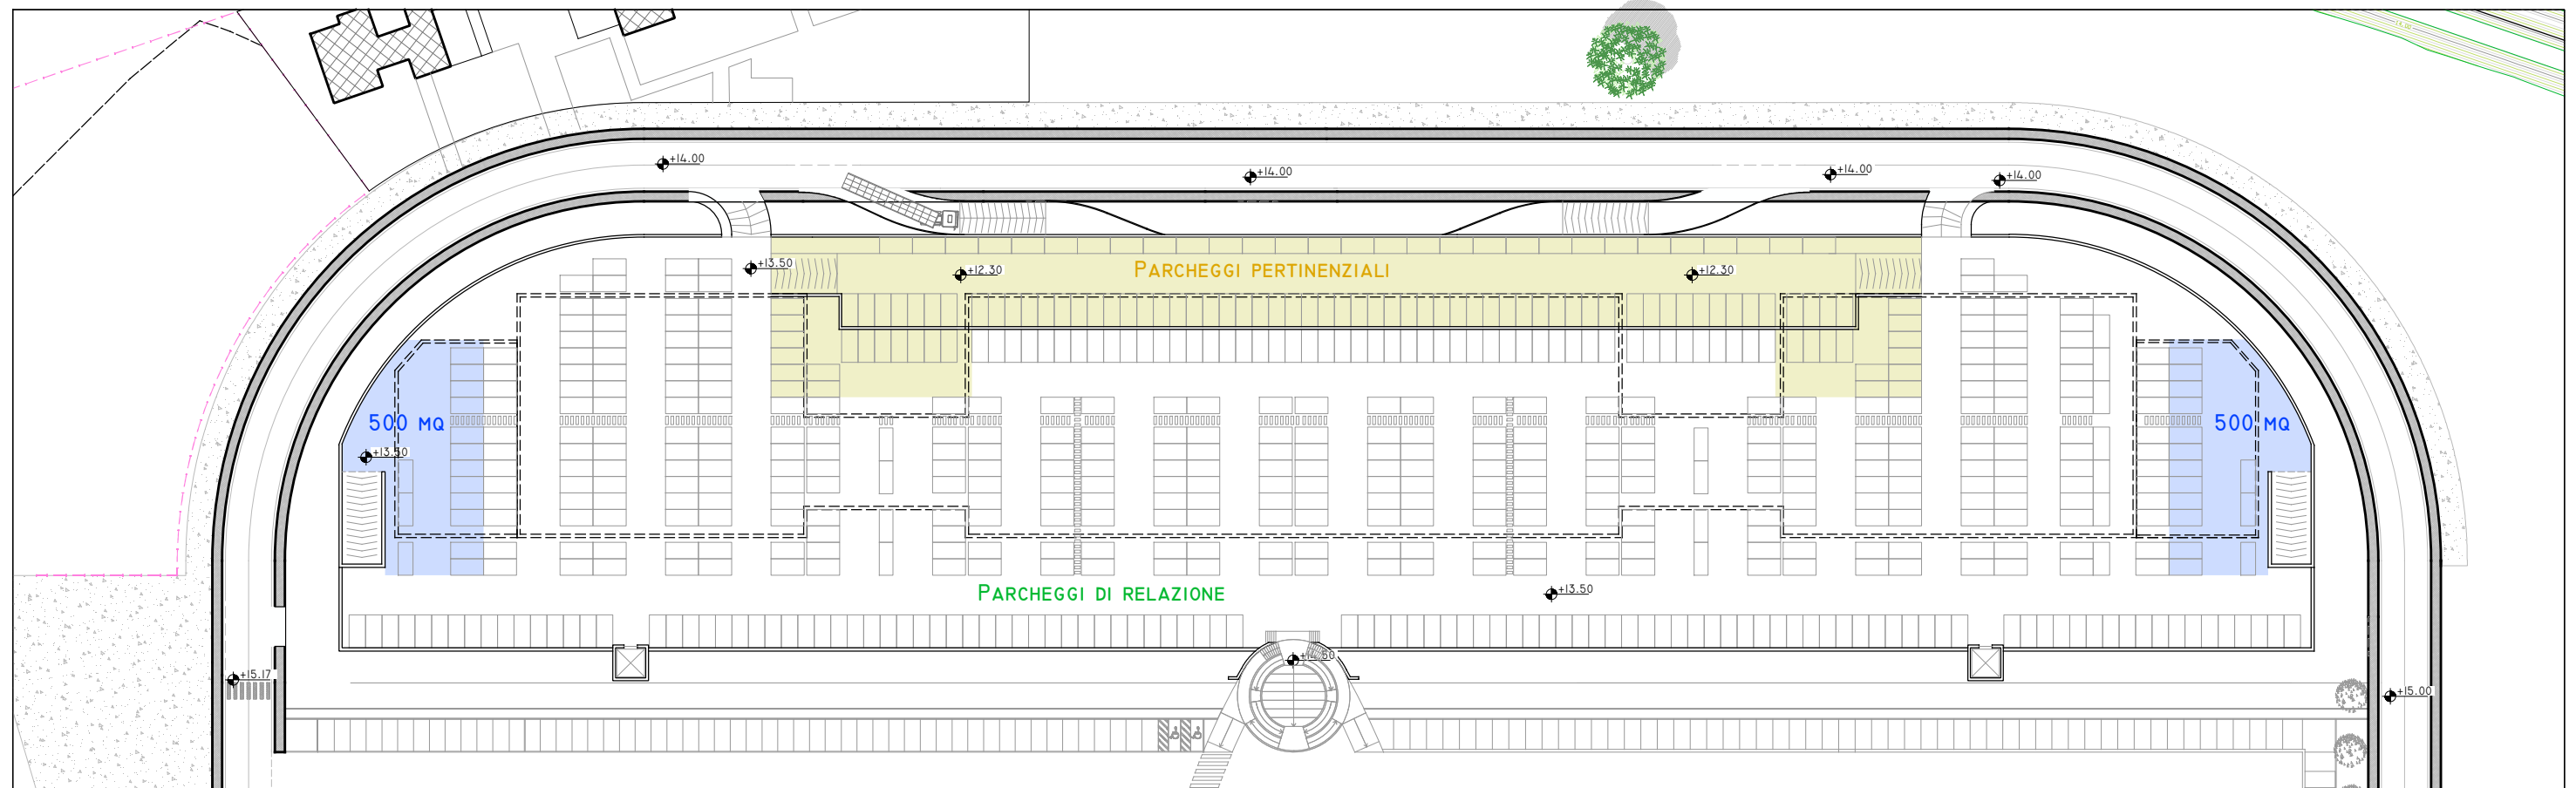


DOTAZIONE PARCHEGGI PUBBLICI D.M. 1444/68 PIANO +13.50 : 1.000 MQ

SUDDIVISIONE DEI PARCHEGGI

SCALA 1 : 1.000

EMISSIONE 18.05.2021

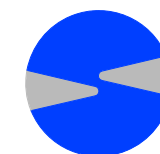

studio valenti
 studio tecnico associato per l'ingegneria civile

57123 Livorno, via A. Pieroni 26 tel: 0586 897886
 fax: 0586 897851 email: studiovalentista@gmail.com