



Comune di Livorno
PIANO STRUTTURALE 2

SINDACO
Filippo Nogarin
ASSESSORE all'URBANISTICA
Alessandro Aurigi

Responsabile del Procedimento
Paolo Danti

GARANTE DELL'INFORMAZIONE
E DELLA PARTECIPAZIONE
Massimo Mannoni

PROGETTISTI

A.T.I. composta da
Gregotti Associati International s.r.l. - Milano
(mandataria) - Arch. Augusto Cagnardi
SINTESIS s.r.l. - Livorno - Ing. Renato Butta
MODIMAR s.r.l. - Roma - Ing. Marco Tartaglini

CONSULENZA ASPETTI IDRAULICI

PRIMA Ingegneria STP
Ing. Pietro Chiavaccini
Ing. Maurizio Verzoni
Ing. Nicola Buchignani
Ing. Iunior Nicola Verzoni



QUADRO CONOSCITIVO IDRAULICO

**SEZIONI ANALIZZATE NELLA MODELLAZIONE
DEI CORSI D'ACQUA- Torrenti Ugione,
Puzzolente e Cigna**

IDR
T4

foglio

1


scala
1:10000

Aprile 2018

Legenda

- sezioni
- Riferimenti territoriali
- limite di bacino
- confine comunale

**INQUADRAMENTO DEL
TERRITORIO COMUNALE**

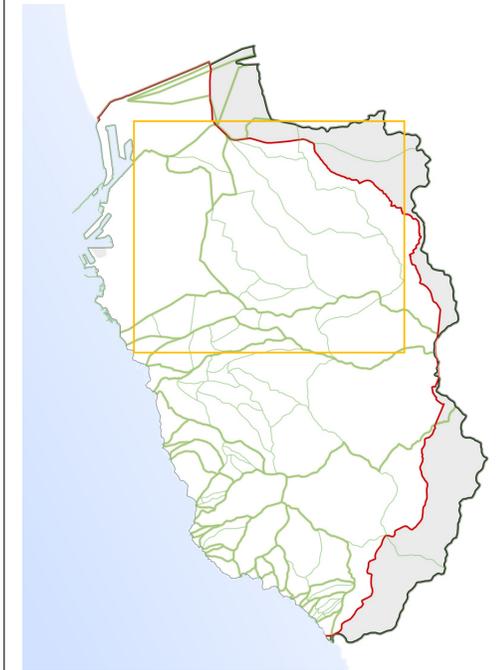

Legenda

- Limite di bacino
- Limite di sottobacino
- Confine comunale
- Riquadro di riferimento



scala 1:10.000

0 0.25 0.5 0.75 1 km

