


Legenda

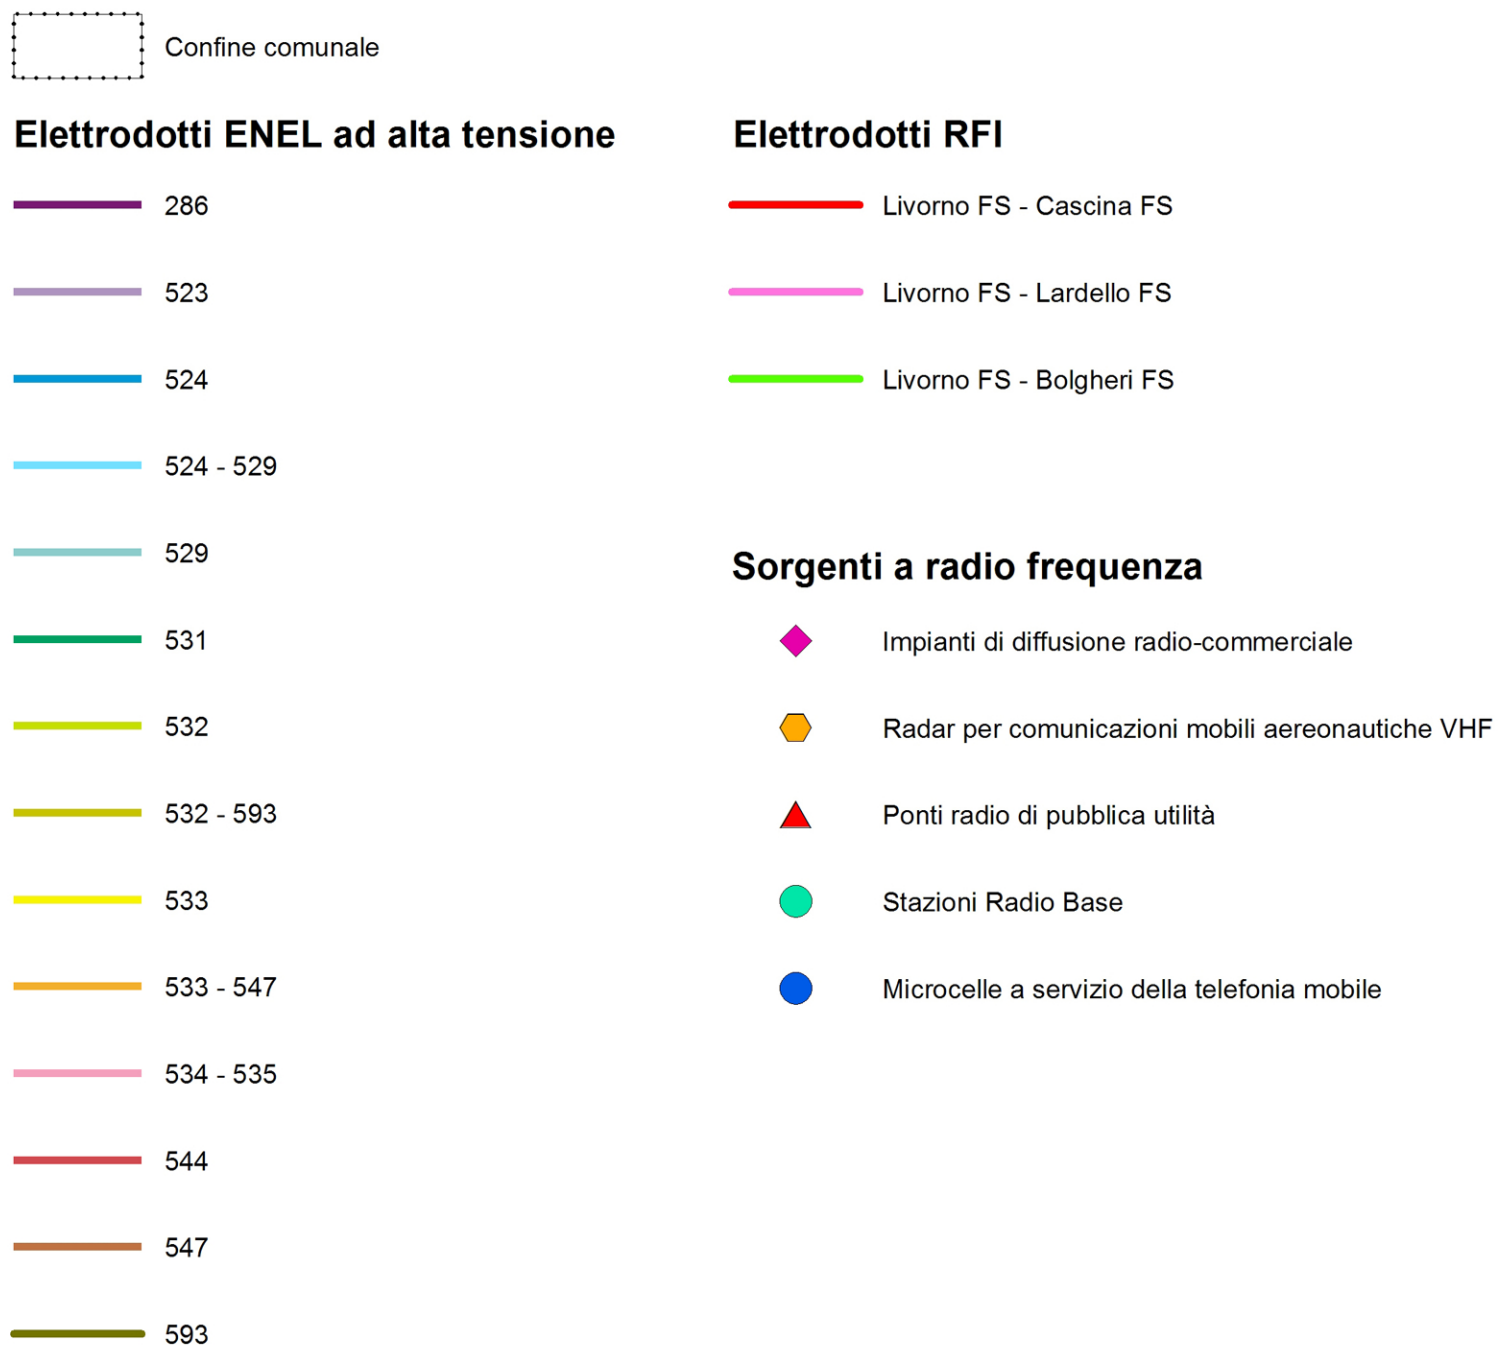

Comune di Livorno
PIANO STRUTTURALE 2

SINDACO
Filippo Nogarin
ASSESSORE all'URBANISTICA
Alessandro Aurigi

RESPONSABILE DEL
PROCEDIMENTO
Arch. Paolo Danti

GARANTE DELL'INFORMAZIONE
E DELLA PARTECIPAZIONE
Massimo Mannoni

PROGETTISTI

A.T.I. composta da
Gregotti Associati International s.r.l. - Milano (mandataria) - Arch. Augusto Cagnardi
SINTESIS s.r.l. - Livorno - Ing. Renato Butta
MODIMAR s.r.l. - Roma - Ing. Marco Tartaglino

QUADRO CONOSCITIVO

**CARTA DEGLI ELETTRODOTTI E DELLE
STAZIONI RADIO BASE**

QC
07


foglio

unico

scala

1: 15.000

Aprile 2018

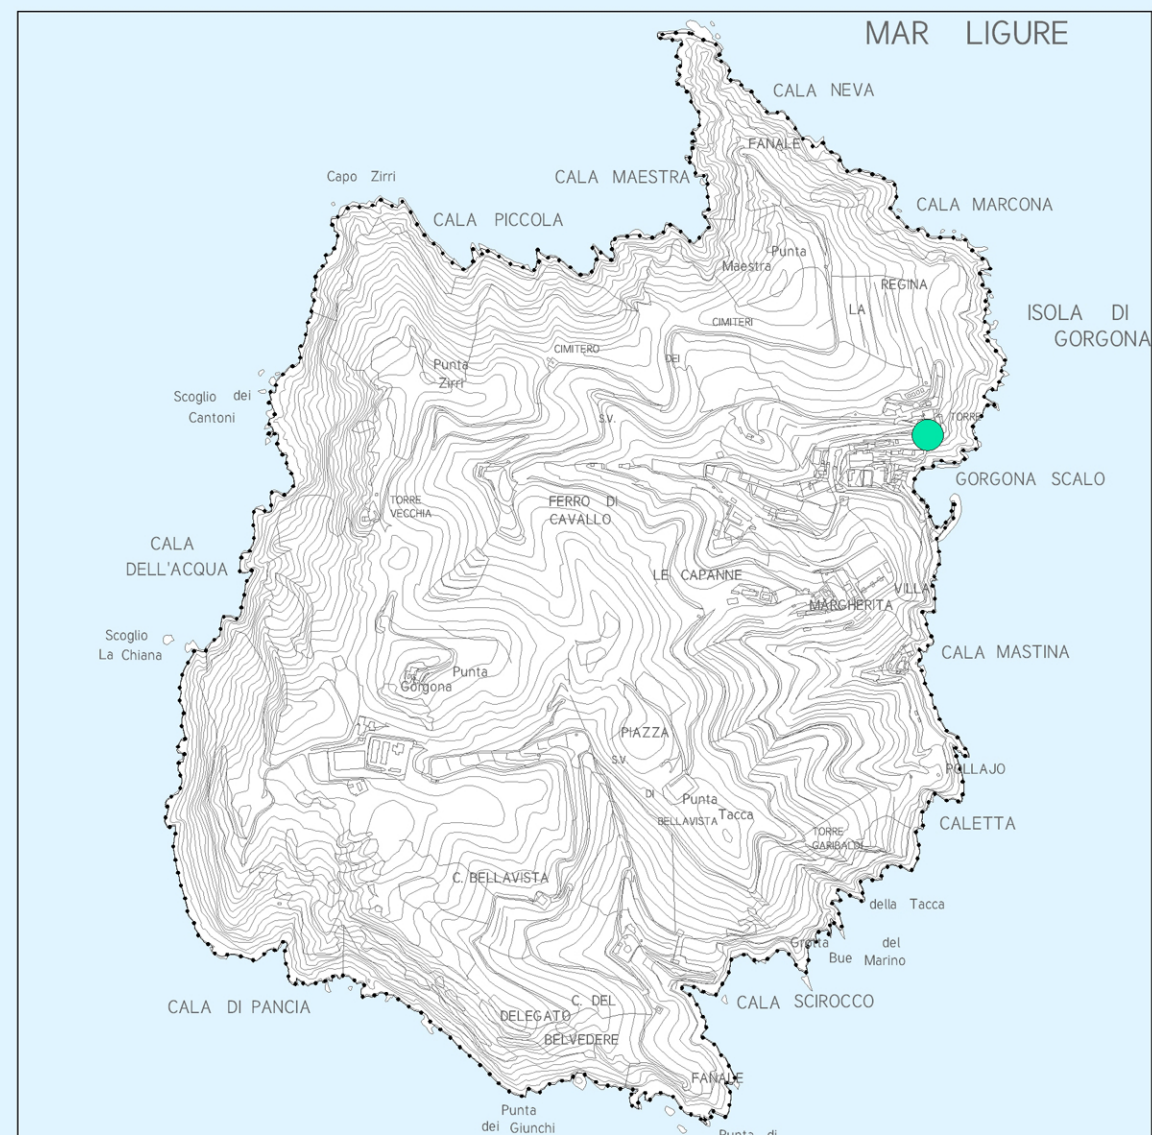

Contrassegno Elettronico

TIPO

QR Code

IMPRONTA (SHA-256): 136296c6672b41ec612c81cd8ea03a08a7d5ecce1b8c4c34ad9666bd04676d7b

Firme digitali presenti nel documento originale

augusto cagnardi

Dati contenuti all'interno del Contrassegno Elettronico

Delibera di Consiglio N.75/2019

Data: 07/04/2019

Oggetto: PIANO STRUTTURALE DEL COMUNE DI LIVORNO. APPROVAZIONE.



Ai sensi dell'articolo 23-ter, comma 5, del D.Lgs. 82/2005, le informazioni e gli elementi contenuti nel contrassegno generato elettronicamente sono idonei ai fini della verifica della corrispondenza al documento amministrativo informatico originale. Si precisa altresì che il documento amministrativo informatico originale da cui la copia analogica è tratta è stato prodotto dall'amministrazione ed è contenuto nel contrassegno.



URL: http://www.timbro-digitale.it/GetDocument/GDOCController?qrc=b0e6236c38004600_p7m&auth=1

ID: b0e6236c38004600