



COMUNE DI LIVORNO

Oggetto:
REALIZZAZIONE DI PISTA CICLABILE LUNGO VIALE IPPOLITO NIEVO (LATO MARE)
NEL TRATTO COMPRESO TRA VIA EMILIO ZOLA E VIA GIUSEPPE GARIBALDI

Livello di Progettazione:
PROGETTO ESECUTIVO


Tavola:
5
Elenco elaborati:
TRATTO 1 - STATO DI PROGETTO
PLANIMETRIA scala 1:200

Responsabile del Procedimento:
ing. Luca Barsotti - Dirigente Settore Infrastrutture e Spazi Urbani
Progettista:
ing. Elga Pellegrini (documento informatico firmato digitalmente ai sensi delD.Lgs. 82/2005)

Disegnatore:
arch. Debora Vignali
Revisionato:
Approvato:

Spazio Riservato ad altre Amministrazioni Pubbliche, Competenti in Materia, per Pareri e/o Note.


Dipartimento Lavori Pubblici e Assetto del Territorio
SETTORE INFRASTRUTTURE E SPAZI URBANI
Ufficio Progettazione Stradale e di Infrastrutture per la Mobilità

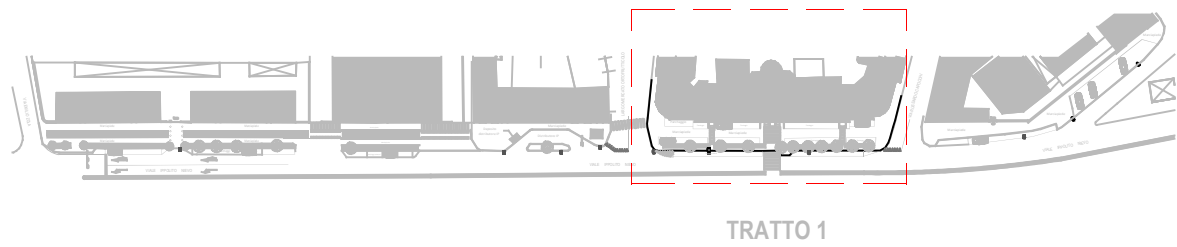

LEGENDA

- Pista ciclabile
- Aiuole / aree verdi esistenti
- Astallo di nuova realizzazione
- Accesso pedonale/carraio esistenti

TRATTO 1 : PLANIMETRIA STATO PROGETTO scala 1:200

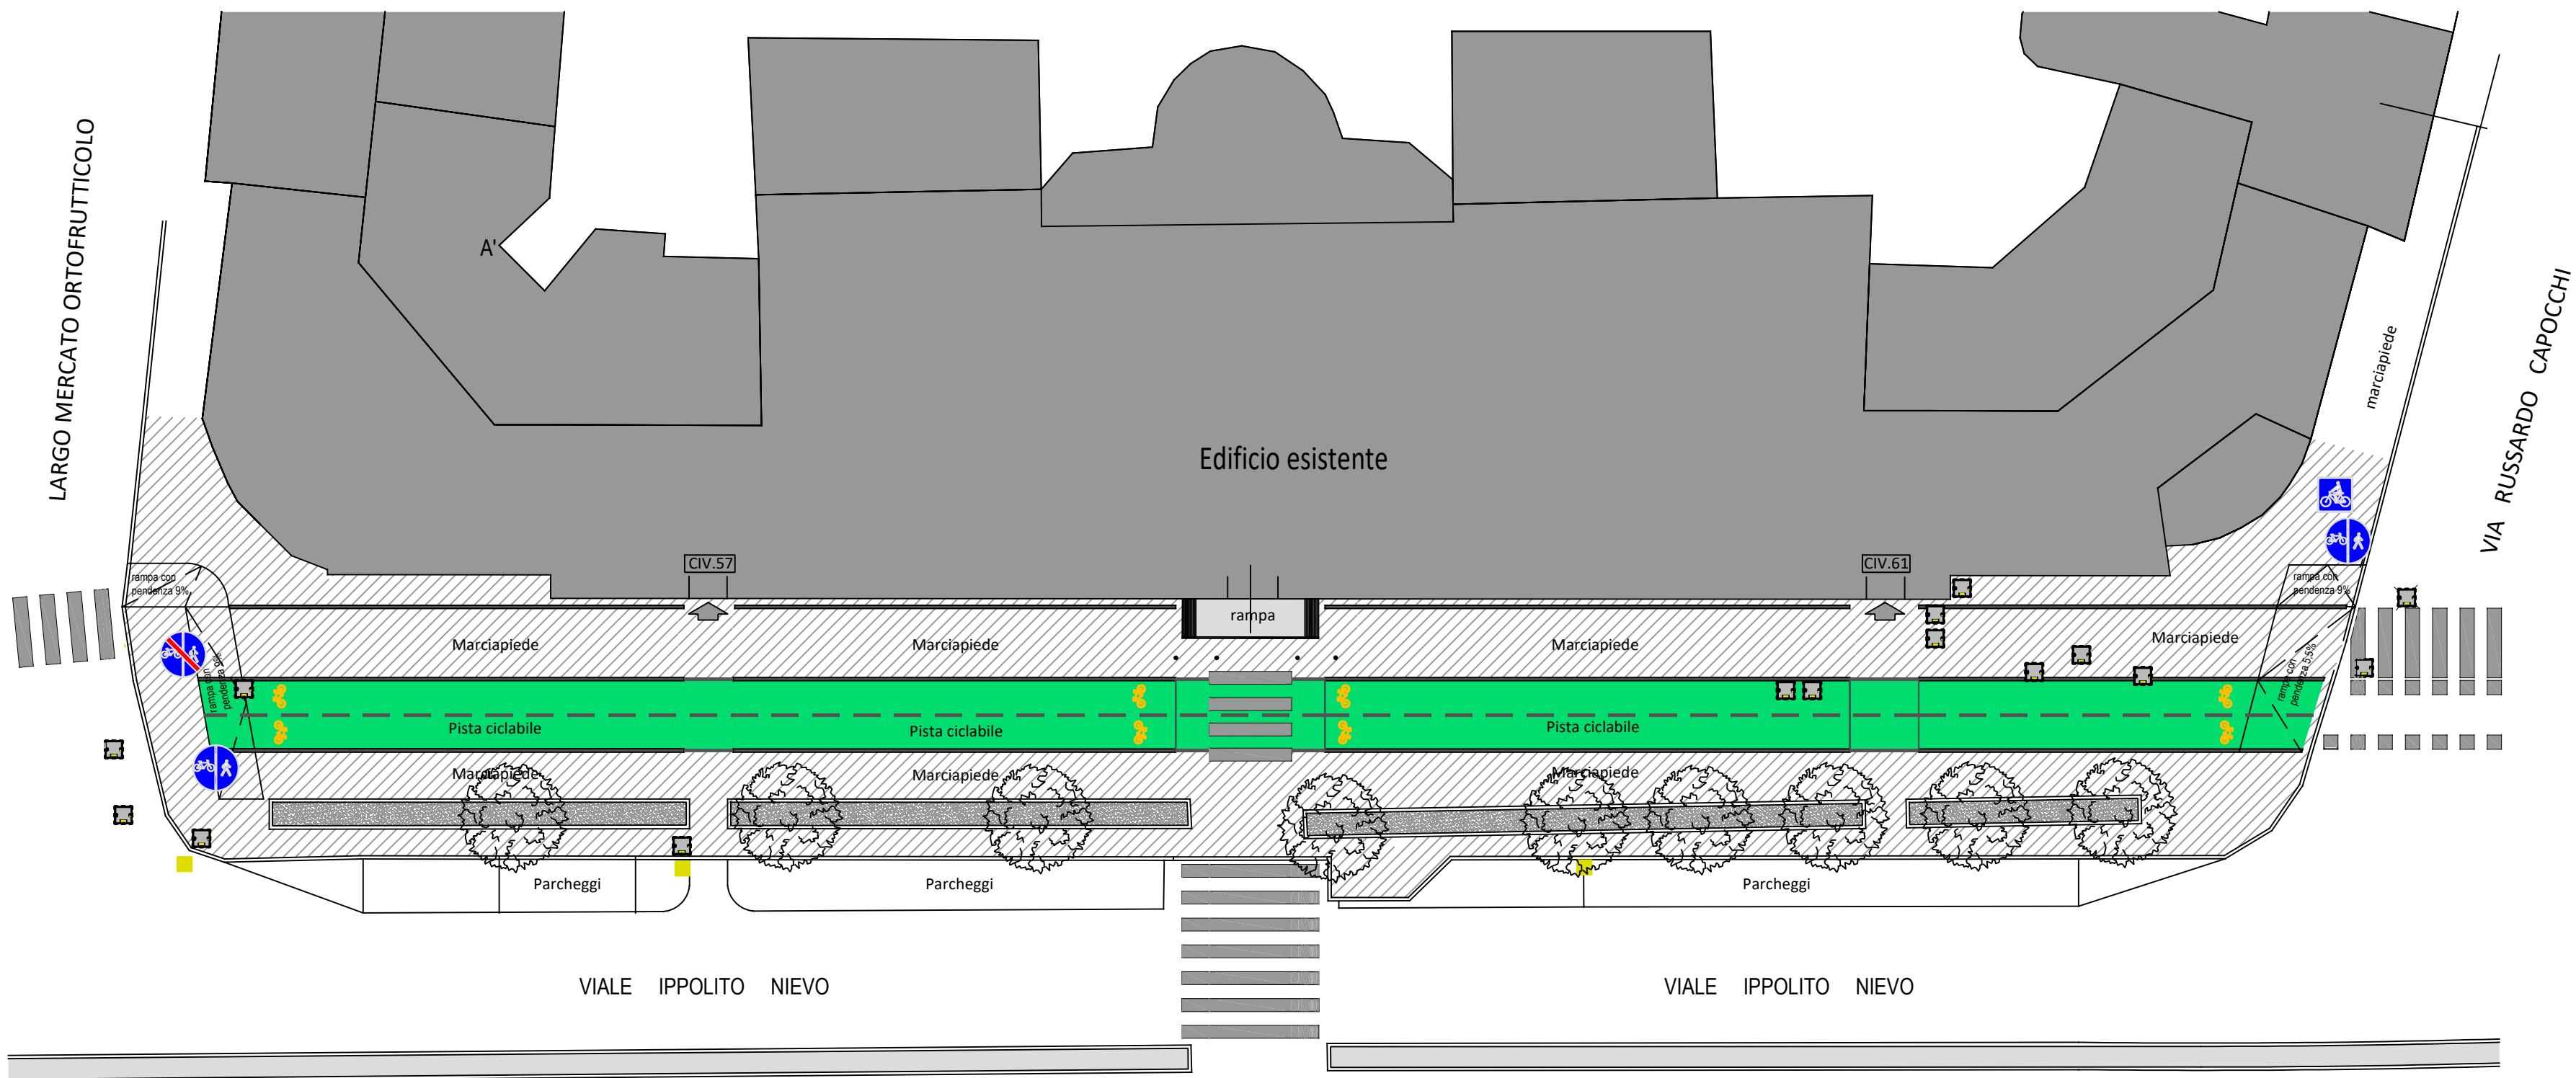

Contrassegno Elettronico

TIPO

QR Code

IMPRONTA (SHA-256): 04350dab39e231f8ac22d5c9863eb3e7728781fc5d261ffe0011b8ba79c2e58

Firme digitali presenti nel documento originale

ELGA PELLEGRINI

Dati contenuti all'interno del Contrassegno Elettronico

Delibera di Giunta N.490/2021

Data: 10/09/2021

Oggetto: MASTERPLAN PROGETTI CONTINUITA' PISTE CICLABILI LIVORNO SU ITENERARIO CICLOPISTA TIRRENICA ASSE NORD-SUD E COLLEGAMENTO CON STAZIONE CENTRALE. REALIZZAZIONE PISTA CICLABILE IN V.LE IPPOLITO NIEVO NEL TRATTO TRA VIA E. ZOLA E VIA GARIBALDI (INTERVENTO 3) . APPROVAZIONE PROGETTO ESECUTIVO. CUP J41B21008220006



Ai sensi dell'articolo 23-ter, comma 5, del D.Lgs. 82/2005, le informazioni e gli elementi contenuti nel contrassegno generato elettronicamente sono idonei ai fini della verifica della corrispondenza al documento amministrativo informatico originale. Si precisa altresì che il documento amministrativo informatico originale da cui la copia analogica è tratta è stato prodotto dall'amministrazione ed è contenuto nel contrassegno.



URL: http://www.timbro-digitale.it/GetDocument/GDOCController?qrc=91a63a3c3a6d0595_p7m&auth=1

ID: 91a63a3c3a6d0595