COMUNE DI LIVORNO

Oggetto:

REALIZZAZIONE DI PISTA CICLABILE LUNGO VIALE IPPOLITO NIEVO (LATO MARE) NEL TRATTO COMPRESO TRA VIA EMILIO ZOLA E VIA GIUSEPPE GARIBALDI

Livello di Progettazione:

PROGETTO ESECUTIVO

Tavola:

6

Elenco elaborati:

TRATTO 2 - STATO DI PROGETTO
PLANIMETRIA scala 1:200

Responsabile del Procedimento:

ing. Luca Barsotti - Dirigente Settore Infrastrutture e Spazi Urbani

Spazio Riservato all' Amministrazione Comunale per l' Approvazione del Progetto:

Progettista:

ing. Elga Pellegrini (documento informatico firmato digitalmente ai sensi delDLgs. 82/2005)

Disegnato:

arch. Debora Vignali

Revisionato:

Approvato:

Spazio Riservato ad altre Amministrazioni Pubbliche, Competenti in Materia, per Pareri e/o Nulla Osta:

Dipartimento Lavori Pubblici e Assetto del Territorio
SETTORE INFRASTRUTTURE E SPAZI URBANI
Ufficio Progettazione Stradale e di Infrastrutture per la Mobilità

TRATTO 2 : PLANIMETRIA STATO PROGETTO scala 1:200

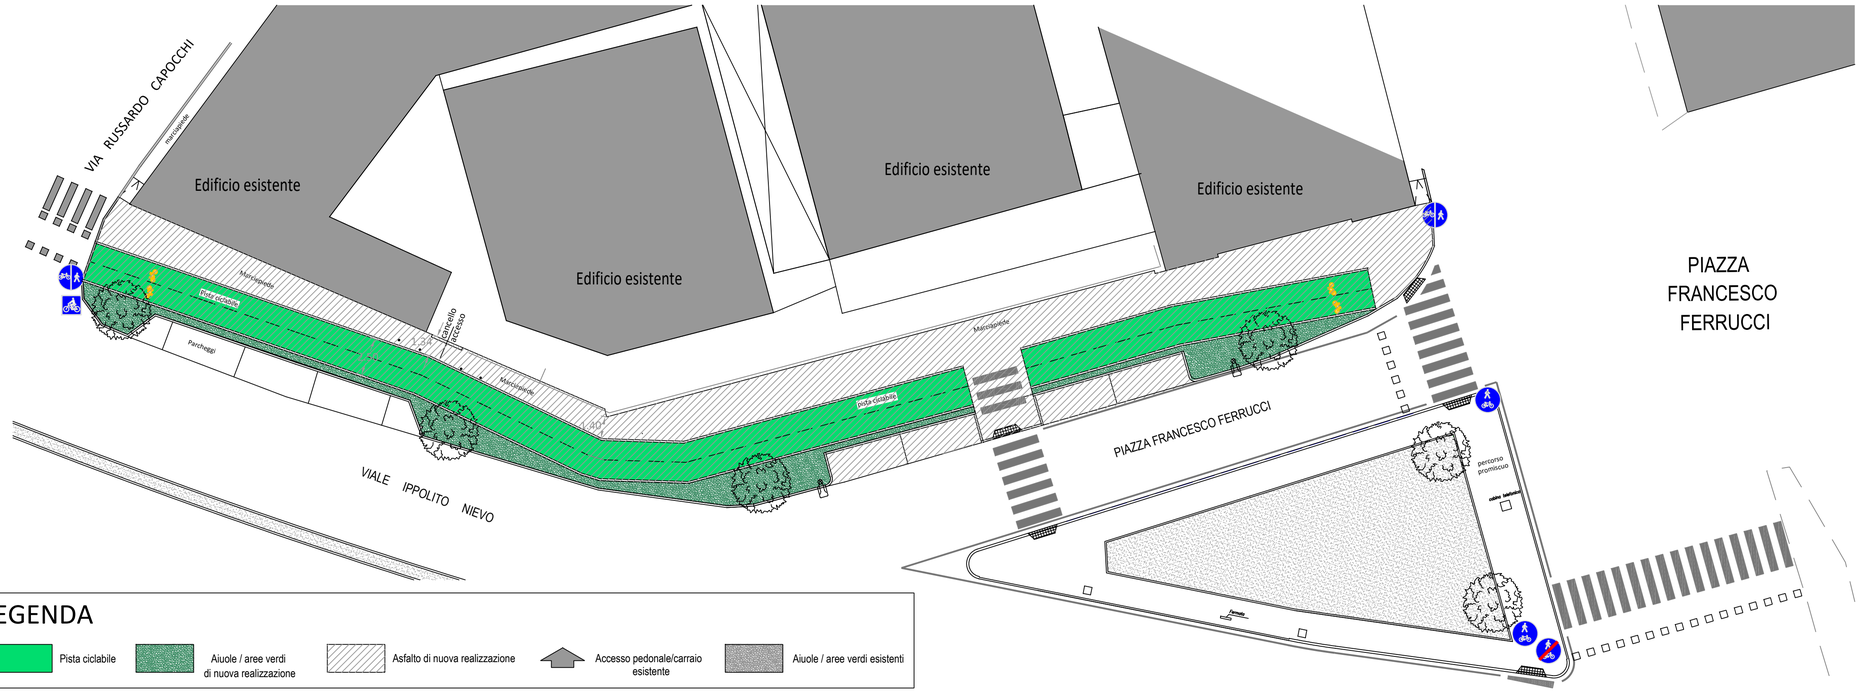

LEGENDA

- Pista ciclabile
- Aiuole / aree verdi di nuova realizzazione
- Asfalto di nuova realizzazione
- Accesso pedonale/carraio esistente
- Aiuole / aree verdi esistenti

Documento con Contrassegno Elettronico - Pag 1/2 - 14/09/2021 12:36:11 - Delibera di Giunta N.490/2021 - Data 10/09/2021

Contrassegno Elettronico

TIPO QR Code

IMPRONTA (SHA-256): 7808644d0cbce38975cb8c2ea13d667d1f048fdcb1808e0e7b0a15cbebfbb147

Firme digitali presenti nel documento originale

ELGA PELLEGRINI

Dati contenuti all'interno del Contrassegno Elettronico

Delibera di Giunta N.490/2021
Data: 10/09/2021
Oggetto: MASTERPLAN PROGETTI CONTINUITA' PISTE CICLABILI LIVORNO SU ITENERARIO CICLOPISTA TIRRENICA ASSE NORD-SUD E COLLEGAMENTO CON STAZIONE CENTRALE. REALIZZAZIONE PISTA CICLABILE IN V.LE IPPOLITO NIEVO NEL TRATTO TRA VIA E. ZOLA E VIA GARIBALDI (INTERVENTO 3) . APPROVAZIONE PROGETTO ESECUTIVO. CUP J41B21008220006

Ai sensi dell’articolo 23-ter, comma 5, del D.Lgs. 82/2005, le informazioni e gli elementi contenuti nel contrassegno generato elettronicamente sono idonei ai fini della verifica della corrispondenza al documento amministrativo informatico originale. Si precisa altresì che il documento amministrativo informatico originale da cui la copia analogica è tratta è stato prodotto dall’amministrazione ed è contenuto nel contrassegno.

URL: http://www.timbro-digitale.it/GetDocument/GDOCController?qrc=b664d5dc9f2f6652_p7m&auth=1

ID: b664d5dc9f2f6652