


ORTOFOTO



PLANIMETRIA STATO ATTUALE - scala 1:500

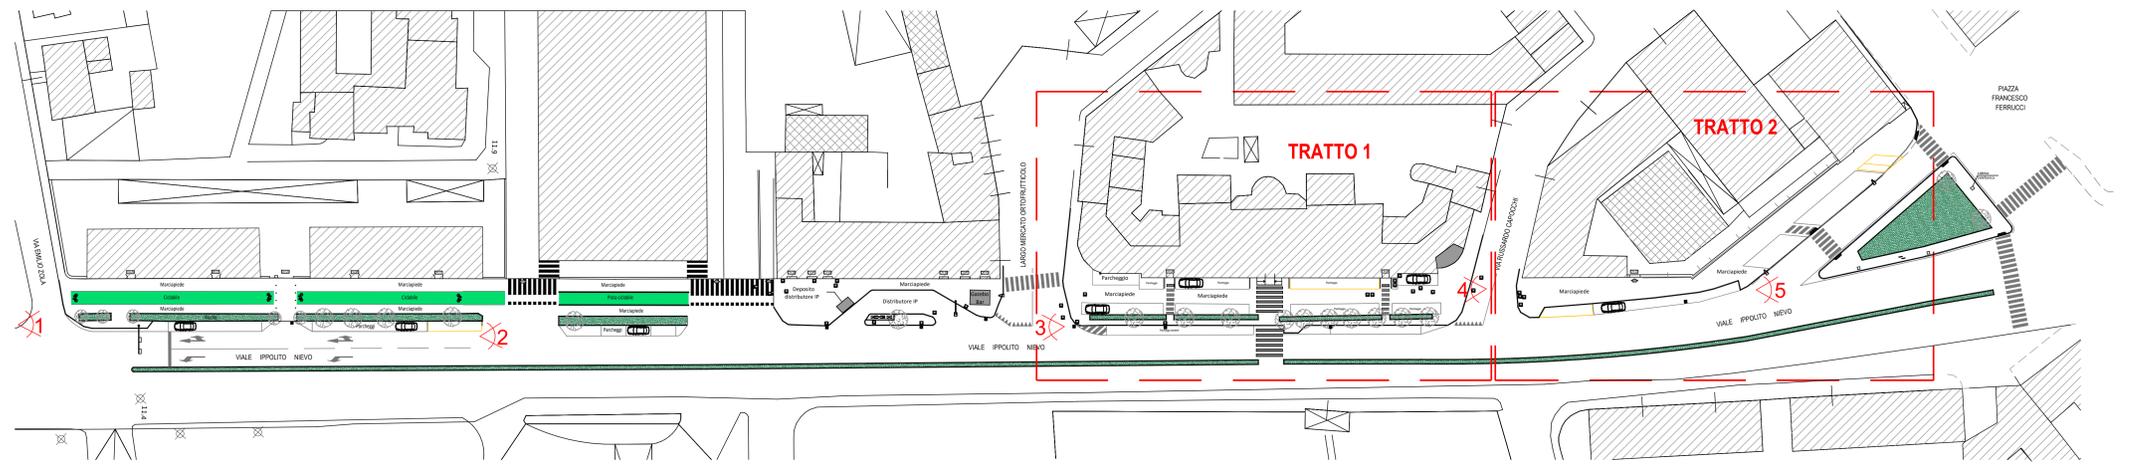

COMUNE DI LIVORNO

Oggetto:

REALIZZAZIONE DI PISTA CICLABILE LUNGO VIALE IPPOLITO NIEVO (LATO MARE)
NEL TRATTO COMPRESO FRA VIA EMILIO ZOLA E VIA GIUSEPPE GARIBALDI

Livello di Progettazione:

PROGETTO ESECUTIVO

Tavola:

2

Elenco elaborati:

INDIVIDUAZIONE AREA D'INTERVENTO
DOCUMENTAZIONE FOTOGRAFICA
PLANIMETRIA STATO ATTUALE scala 1:500

Responsabile del Procedimento:

ing. Luca Barsotti - Dirigente Settore Urbanizzazioni, Infrastrutture e Mobilità

Progettista:

ing. Elga Pellegrini (documentazione fotografica digitalmente
e area edilizia: 02/2005)

Disegnatore:

arch. Debora Vignali

Revisore:

Approvato:

Dipartimento Lavori Pubblici e Assetto del Territorio
SETTORE URBANIZZAZIONI, INFRASTRUTTURE E MOBILITÀ
UFFICIO Progettazione Stradale e di Infrastrutture per la mobilità

LEGENDA



DOCUMENTAZIONE FOTOGRAFICA



1 - vista viale Ippolito Nievo intersezione
via Emilio Zola



2 - vista viale Ippolito Nievo



3 - vista distributore e dehor
viale Ippolito Nievo



4 - vista viale Ippolito Nievo intersezione
via Capponi



5 - vista piazza Ferrucci