



COMUNE DI LIVORNO

Oggetto:
REALIZZAZIONE DI PISTA CICLABILE LUNGO VIALE IPPOLITO NIEVO (LATO MARE)
NEL TRATTO COMPRESO FRA VIA EMILIO ZOLA E VIA GIUSEPPE GARIBALDI

Livello di Progettazione:
PROGETTO ESECUTIVO

Tavola:
3 Elenco elaborati:
PLANIMETRIA STATO DI PROGETTO scala 1:500


Responsabile del Procedimento:
Ing. Luca Barsotti - Dirigente Settore Urbanizzazioni, Infrastrutture e Mobilità

Progettista:
Ing. Elga Pellegrini (dichiarato professionista libero professionista al n. 02/2007)

Disegnatore:
arch. Debora Vignali

Dipartimento Lavori Pubblici e Assetto del Territorio
SETTORE URBANIZZAZIONI, INFRASTRUTTURE E MOBILITÀ
UFFICIO Progettazione Strada e di Infrastrutture per la Mobilità

PLANIMETRIA STATO DI PROGETTO - scala 1:500

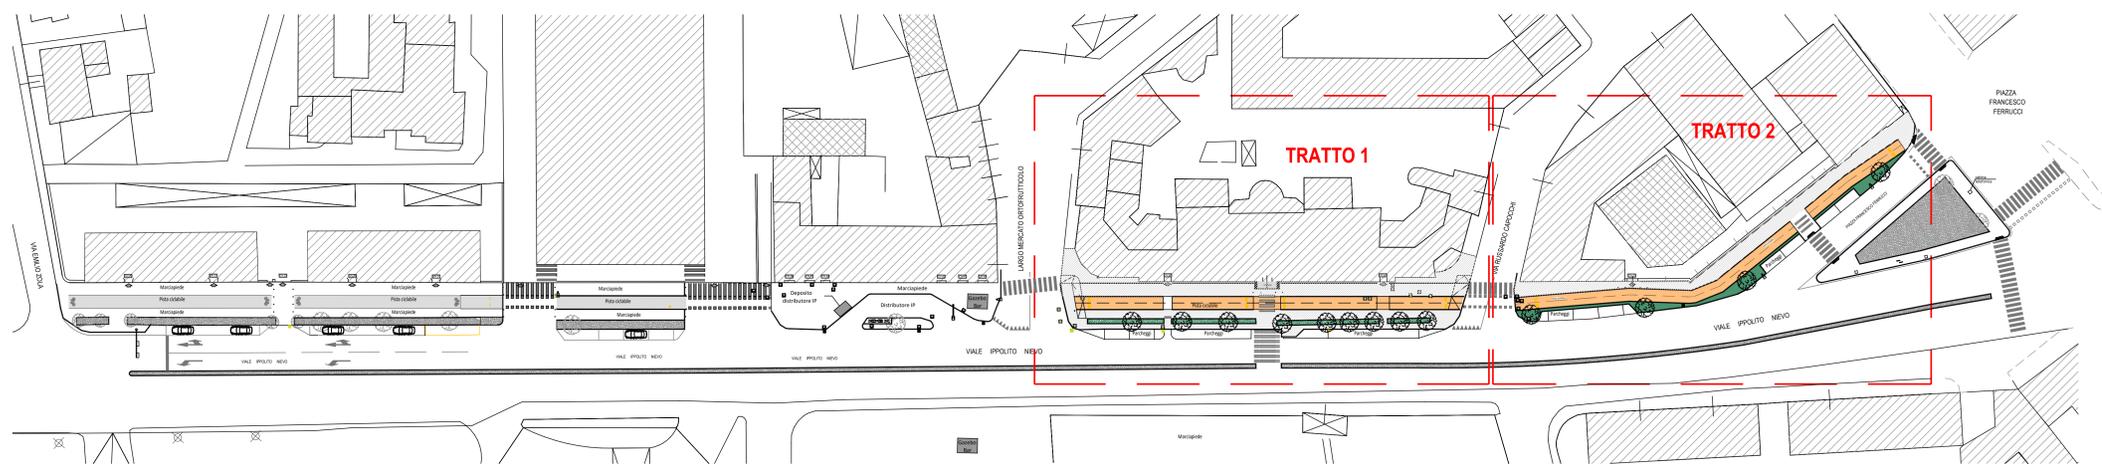

LEGENDA

-  Aiude / aree verdi
-  Accesso pedonale/carraio
-  Pozzetto generico
-  Albero
-  Palo illuminazione
-  Caditoia
-  Pista ciclabile in progetto
-  Marciapiede in progetto