


CONCORSO DI PROGETTAZIONE IN DUE GRADI PER LA REALIZZAZIONE DEL “NUOVO PRESIDIO OSPEDALIERO DI LIVORNO NELL’AREA EX PIRELLI”

CRONOPROGRAMMA PREVISIONALE


FASE 1 - REALIZZAZIONE NUOVO OSPEDALE E POLO TECNOLOGICO

- Opere preliminari**
 - allestimento cantiere e individuazione sottoservizi esistenti
 - indagini geognostiche integrative su area ex-Pirelli
 - sondaggi e bonifica su Palazzine ex-Pirelli e Capannoni
 - realizzazione opere contenimento terre e acqua di falda
- Demolizioni**
 - demolizione capannoni ex-Pirelli non mantenuti, superfetazioni e tettoie
 - demolizione pista di pattinaggio con accantonamento lastre decorate
 - bonifica terreno in area di sedime ex-Pirelli
- Realizzazione/allestimento nuovo ospedale**
 - opere di scavo ed emungimento acque di falda
 - opere sotto fondazione di deviazione acque di falda e fondazioni
 - strutture in elevazione
 - tamponamenti esterni e sistemi di facciata
 - tramezzature interne
 - serramenti ed infissi interni
 - impianti idro-termo-sanitari
 - impianti elettrici e speciali
 - finiture ed allestimento
 - opere a verde
 - Realizzazione viabilità definitiva PS e provvisoria per accesso logistica

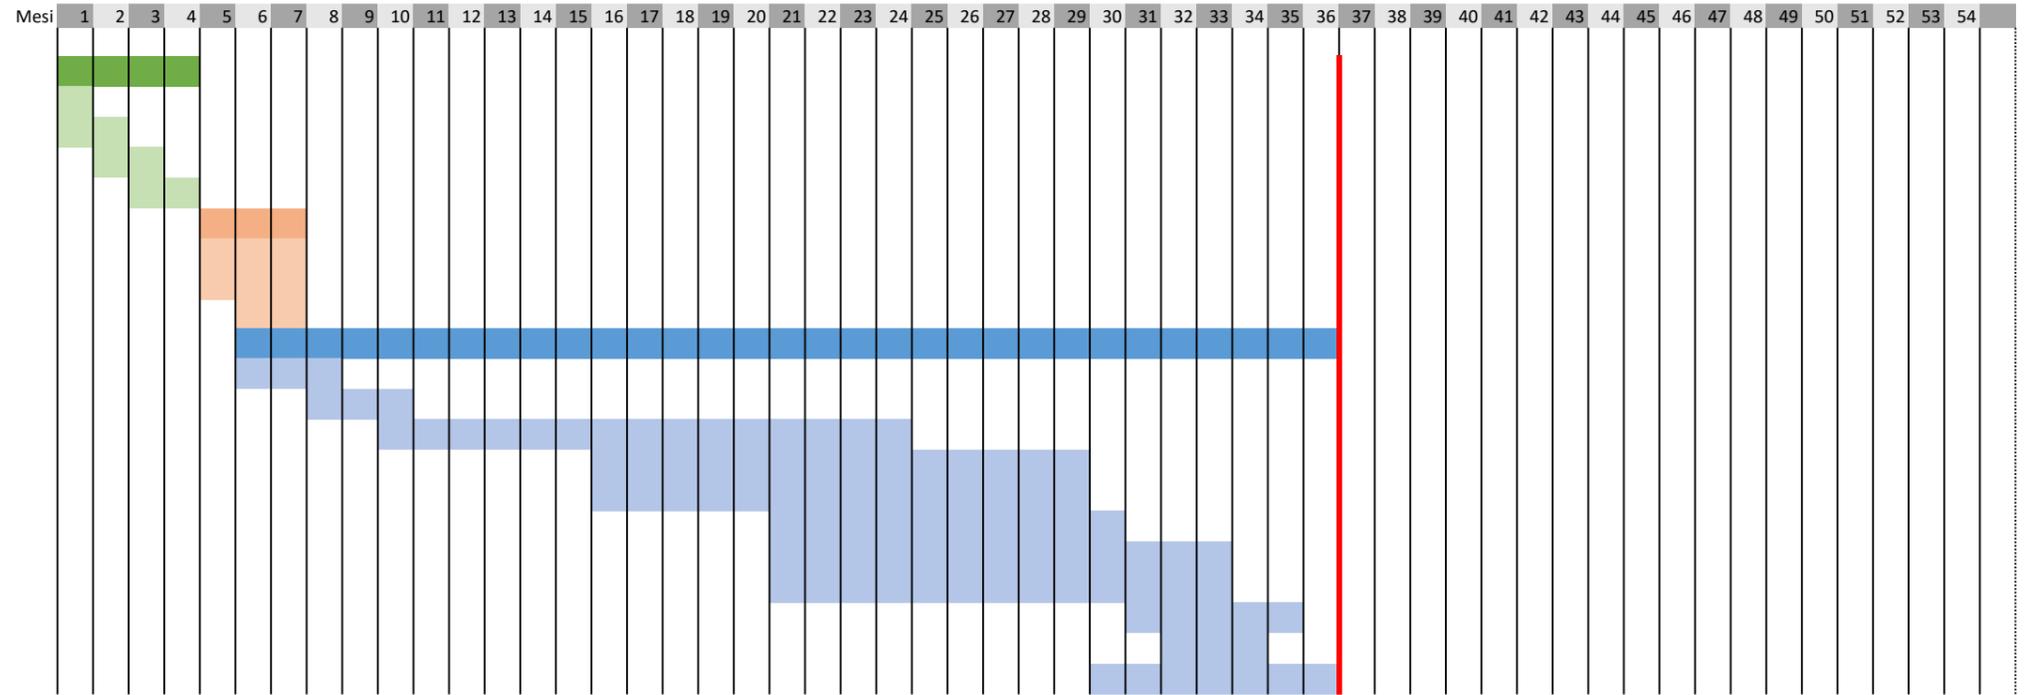

FASE 2 - DEMOLIZIONI VECCHIO OSPEDALE E REALIZZAZIONE PARCO

- Trasferimento attività sanitarie nel nuovo ospedale**
- Opere preliminari**
 - allestimento cantiere e individuazione sottoservizi esistenti
 - indagini geognostiche integrative su area nuovo parco
- Opere su padiglioni 8, 25**
 - opere strutturali di miglioramento sismico pad. 8
 - restauro e rifunzionalizzazione pad. 8
 - opere impiantistiche pad. 8
 - finiture ed allestimento pad. 8
 - opere a verde
 - restauro padiglione 25
- Demolizioni**
 - Demolizione Padiglioni 9, 11, 14, 15, 26, 27, 28, 29
- Viabilità e parcheggi**
 - realizzazione viabilità di completamento di via della Meridiana
 - realizzazione nuovo parcheggio interrato
 - realizzazione copertura vegetata e pavimentata
- Realizzazione nuovo parco**
 - messa a dimora alberature
 - movimenti di terra
 - opere a verde
 - aree pavimentate, raccolta acque meteoriche ed illuminazione pubblica

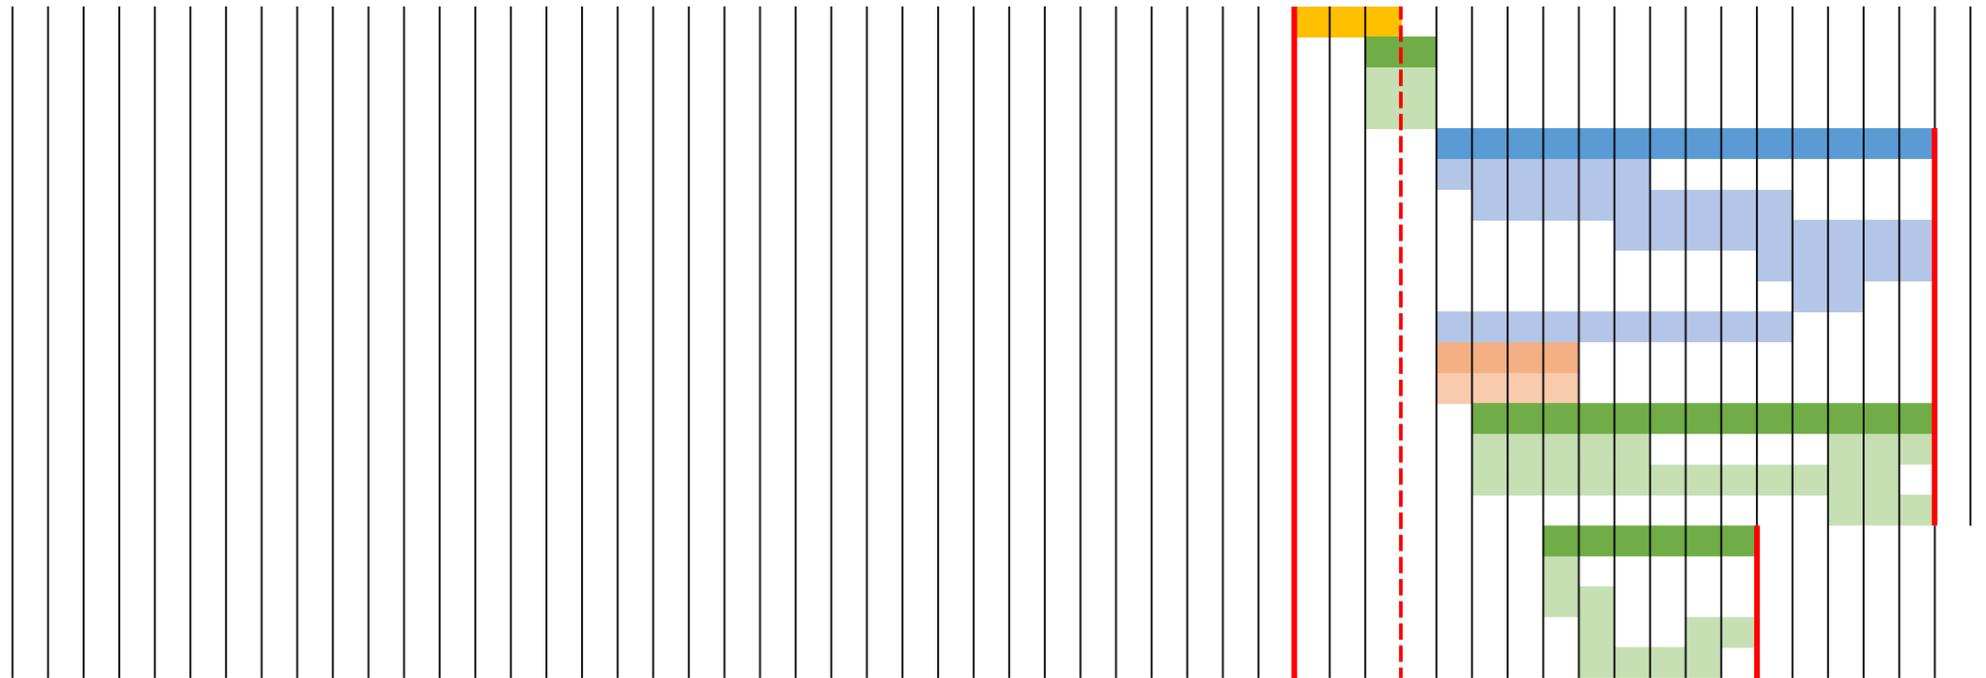

FASE 3 - EVENTUALE REALIZZAZIONE IMPIANTO COGENERAZIONE

- Opere preliminari**
 - allestimento cantiere e individuazione sottoservizi esistenti
 - indagini geognostiche integrative su area nuovo parco
- Realizzazione impianto di cogenerazione**
 - scavi e opere di contenimento del terreno
 - opere strutturali
 - opere impiantistiche
 - opere di finitura
 - opere a verde
 - sottoservizi collegamento a nuovo ospedale

